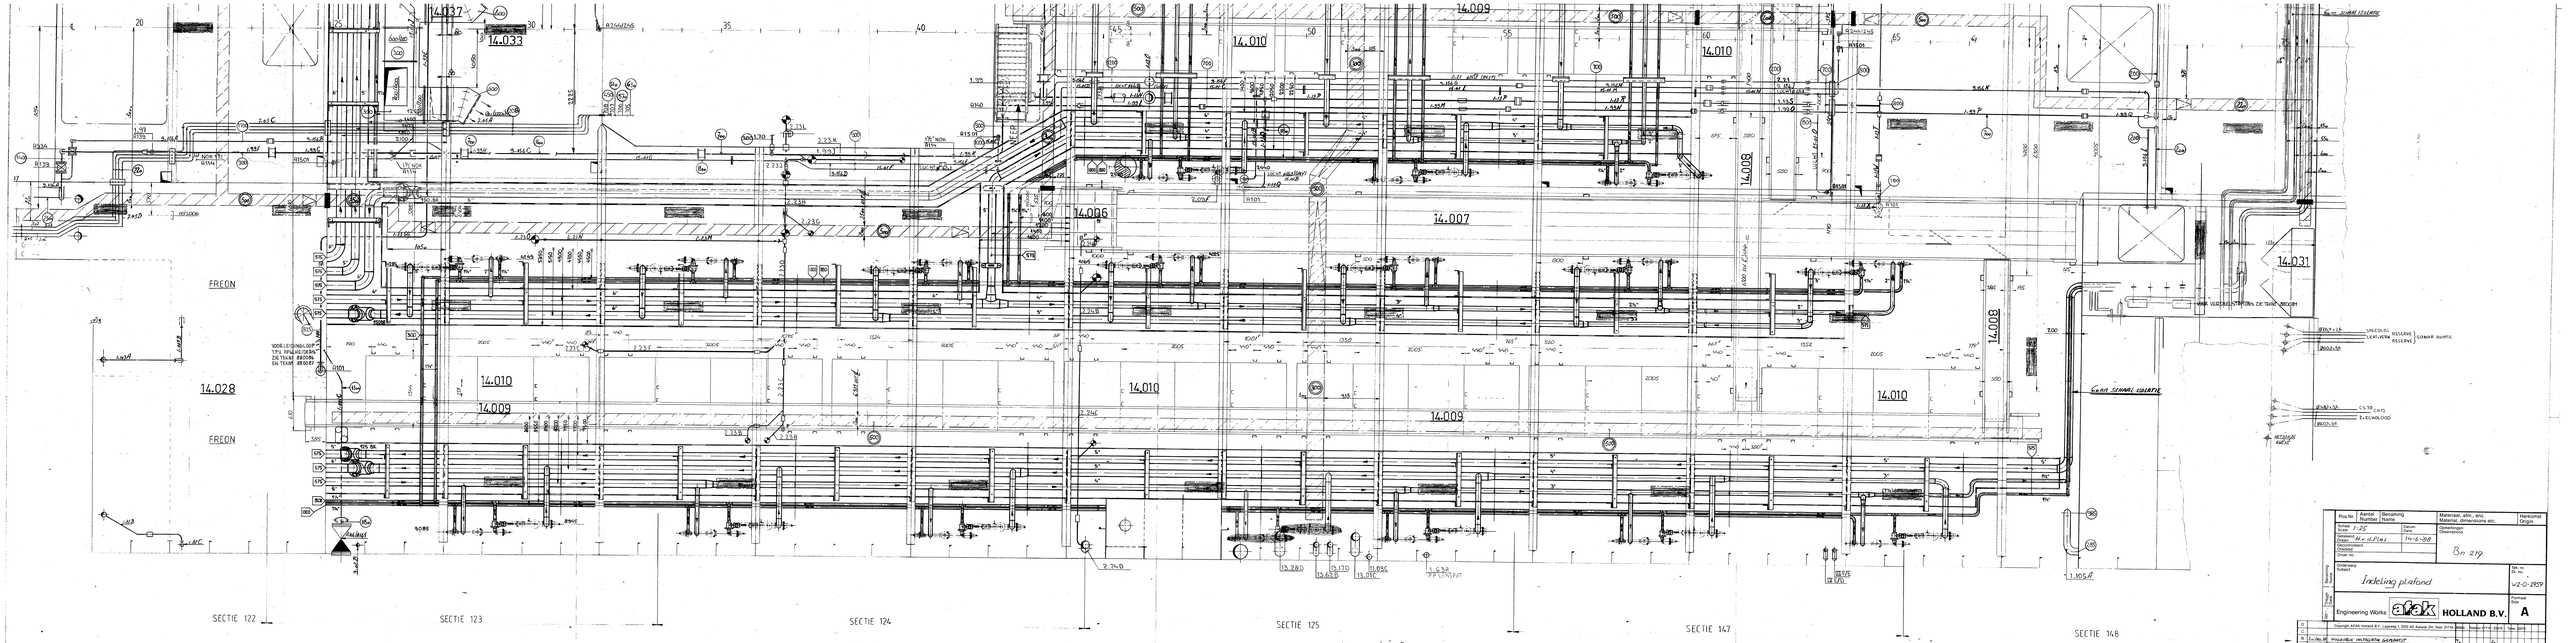

(...) KABELBAAN ONDERKANT DEK TOT ONDERKANT BALKEN

(...) LEIDINGEN LOKVERT ONDERKANT DEK TOT HART PYP

(...) LEIDINGEN LEK INWEN ONDERKANT DEK TOT HART PYP

BOUWKUNDIG TEK.:

PUIPLEIDINGEN WERKDEK	TEK. 219.63.3.2
PLEIDINGTRAKTEKBAAN	TEK. 219.63.11
KEMS BALANS SCHEMA	TEK. 219.71.1
SANITAIRSCHEMA	TEK. 219.71.2
SANITAIRNIVEAU SCHEMA	TEK. 219.71.3
VERBREL SCHEMA	TEK. 219.71.5
LUCHT SCHEMA	TEK. 219.71.15
VOLTAGE SCHEMA	TEK. 219.72.1
VASTE PANEN	TEK. 219.72.2.1

SCHERS DOEKEN 219.79.15.1
219.79.15.1.1
219.79.15.1.2

Pos.No.	Aantal Number	Benaming Name	Materiaal, afm., enz. Material, dimensions etc.	Herkomst Origin
Schaal Scale 1:25			Datum Date	Opmerkingen Observations
Gekeurd Approved	M. v. d. Elst		7-4-1988	Bn 219
Gezien Checked				
Getekend Drawn				

Onderwerp Subject: Indeling plafond

Tek. nr. No. 42-0-2959

Engineering Works: ateliers HOLLAND B.V.

Formaat Size: A

C	1-10-91	WIJZIGING INSTALLATIE GARAGEPUT					
B	12-10-90	GEI-INSTALLATIE, TOEVOEGING NEG.D.+MM KAST					
A	Datum	Omschrijving	Comp.				
Gekeurd door							

Schaal: 1:25 | Goedgekeurd door: | Datum: | Datum: 24 FEB. 1989 | Formaat: A

Ontwerper: BFS | Proj. nr. Order nr.:

Gem. J.+DANIËL | Datum: 6.FE.88 | Gem. SB

PIJPLEIDINGEN WERKDEK

ONDER BOVENDEK

yvc ysselvliet combinatie b.v. —werkt bij: yssel/vliet / capelle a.d. ijssel

Alle rechten voorbehouden volgens de wet

TEK. NR. 219-69-3-1

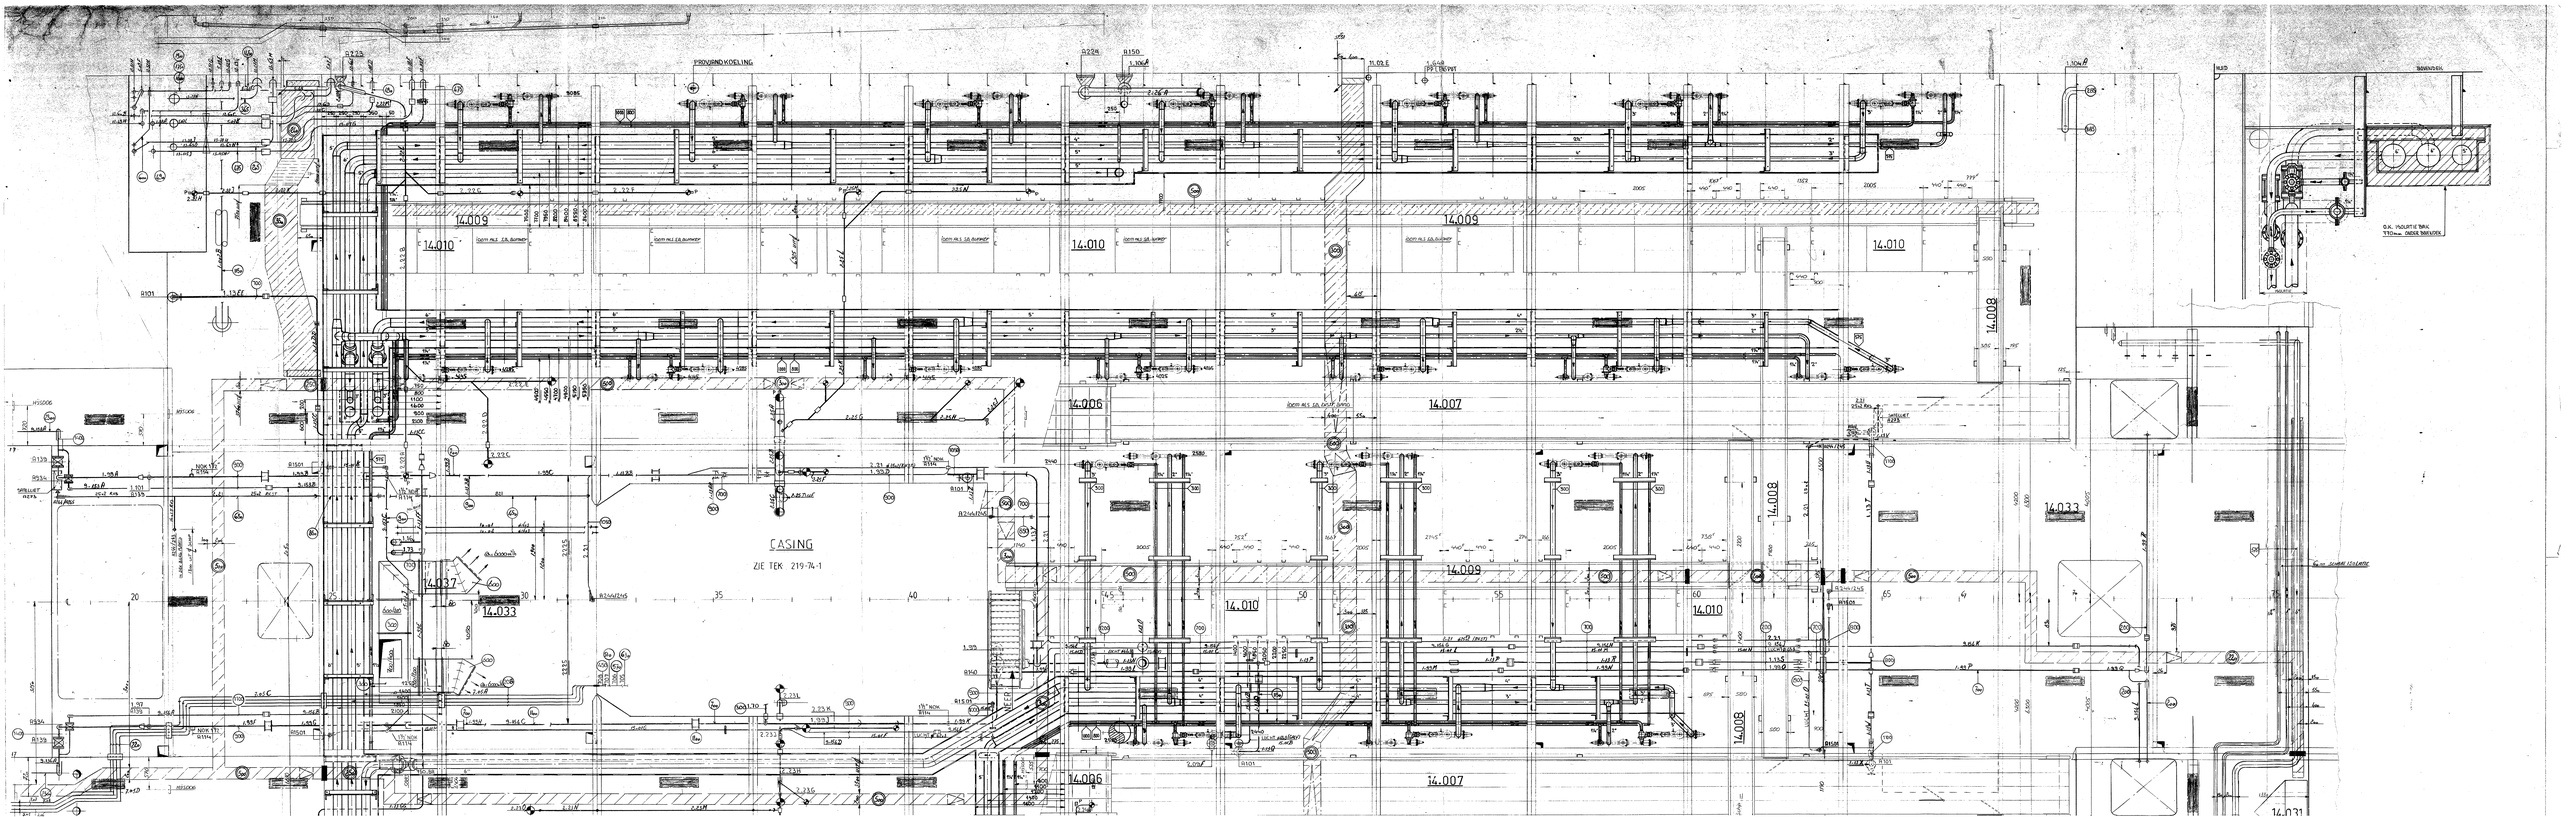
PROGRAMDKOELING
CASING
ZIE TEK 219-74-1
14.009
14.010
14.008
14.007
14.006
14.033
14.037
14.031
BINNENDEEL
O.K. PAKLATTE BRAK
T10mm. DIEPE SMEERPOT

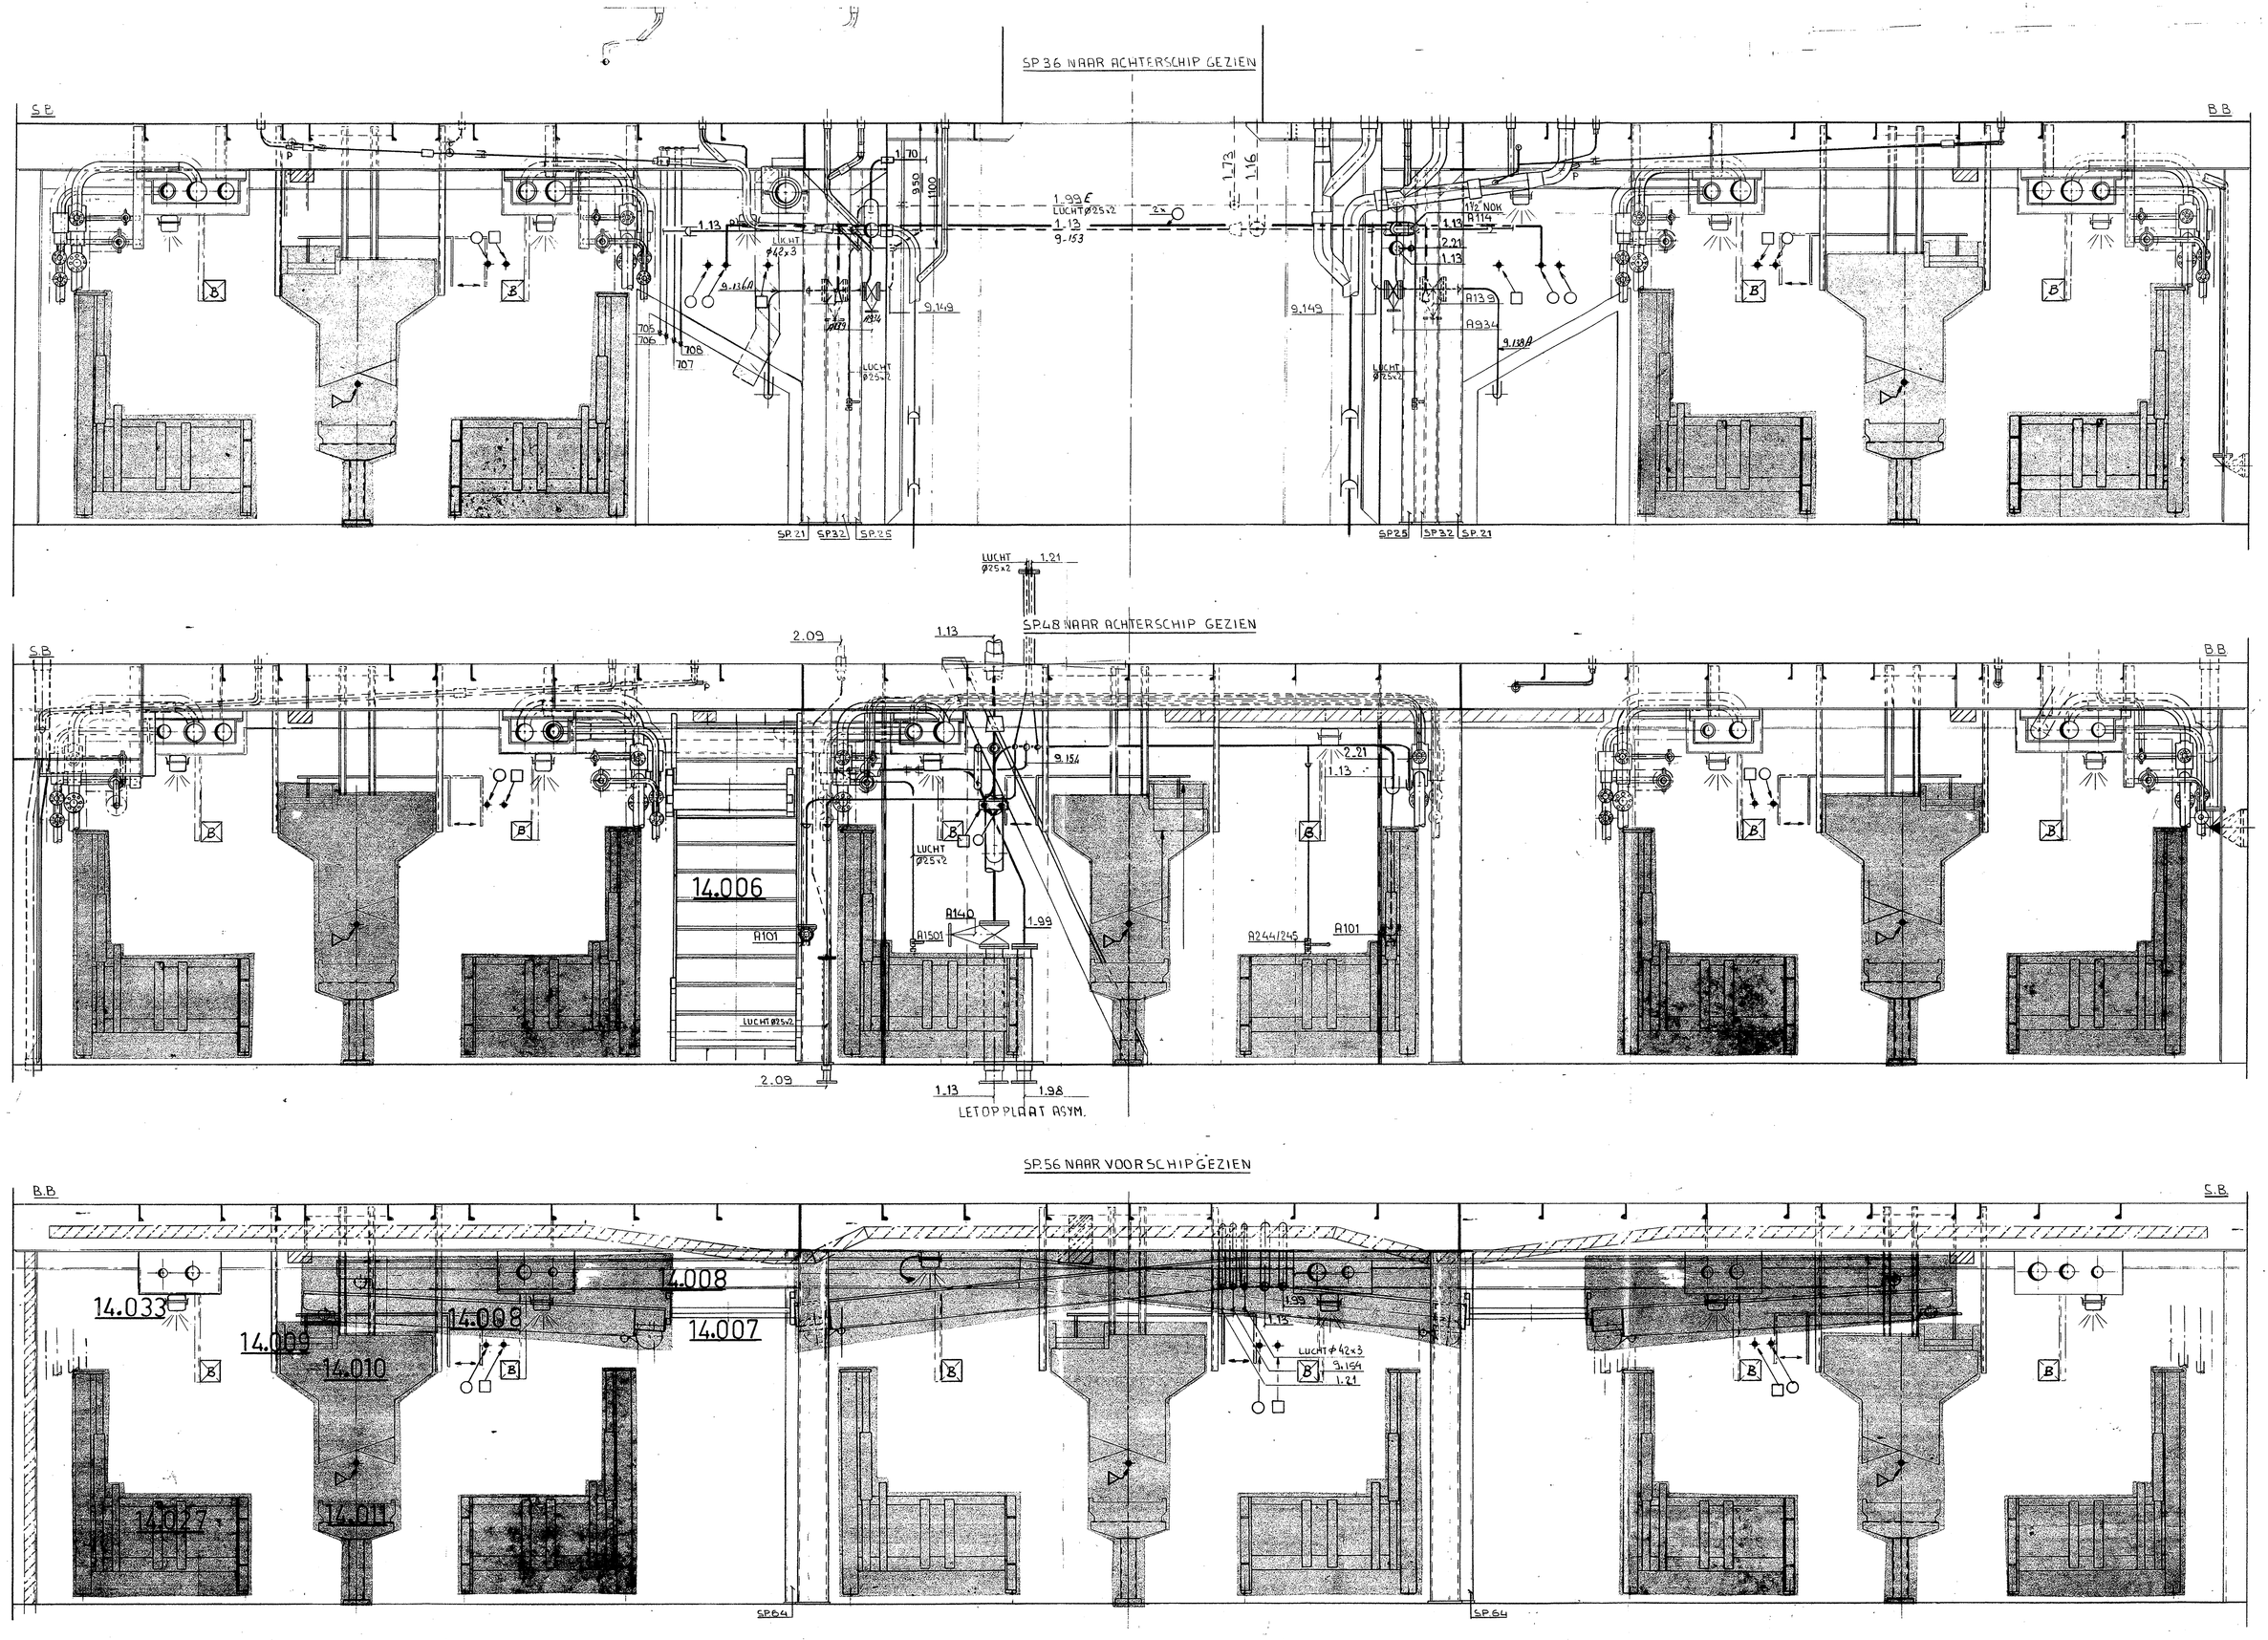

TREK DRADEN TRANSPORT BANDEN

= TREK DRAAD NOOD STOP TOTALE BLOKKEN TRANSPORT

= TREK DRAAD START/STOP GEDEELTE VERSE VIS TRANSPORT

= TREK DRAAD NOOD STOP TOTALE VERSE VIS TRANSPORT

B BEDIENINGS KAST FROSTERS

VISBAKKEN + AANVOERBAND ± 100 mm HOGER

Wijz.	Datum	Omschrijving	Comp.
D			
C			
B			
A			

Deelorder nr.	Omschrijving	Comp.

Bedrijfsbureau / Hydraulisch bedrijfs / Afdekken / Afbouw / Blasbeitwerk / Timmerwerkplaats / Bedrijfsschool / Reparatie

Schaal 1:25		Goedgekeurd door	Datum
Bouwnr. 219	Proj. nr. Order nr.		
Get.	Datum		

Sectie nr.(s) 24 FEB. 1989

Formaat A0

PIJPLEIDINGEN WERKDEK

Auteursrecht voorbehouden volgens de wet

yssel-vliet combinatie b.v.

werkmij.: yselwerf / capelle a.d. ijssel

TEK. NR. 219.69.3.2