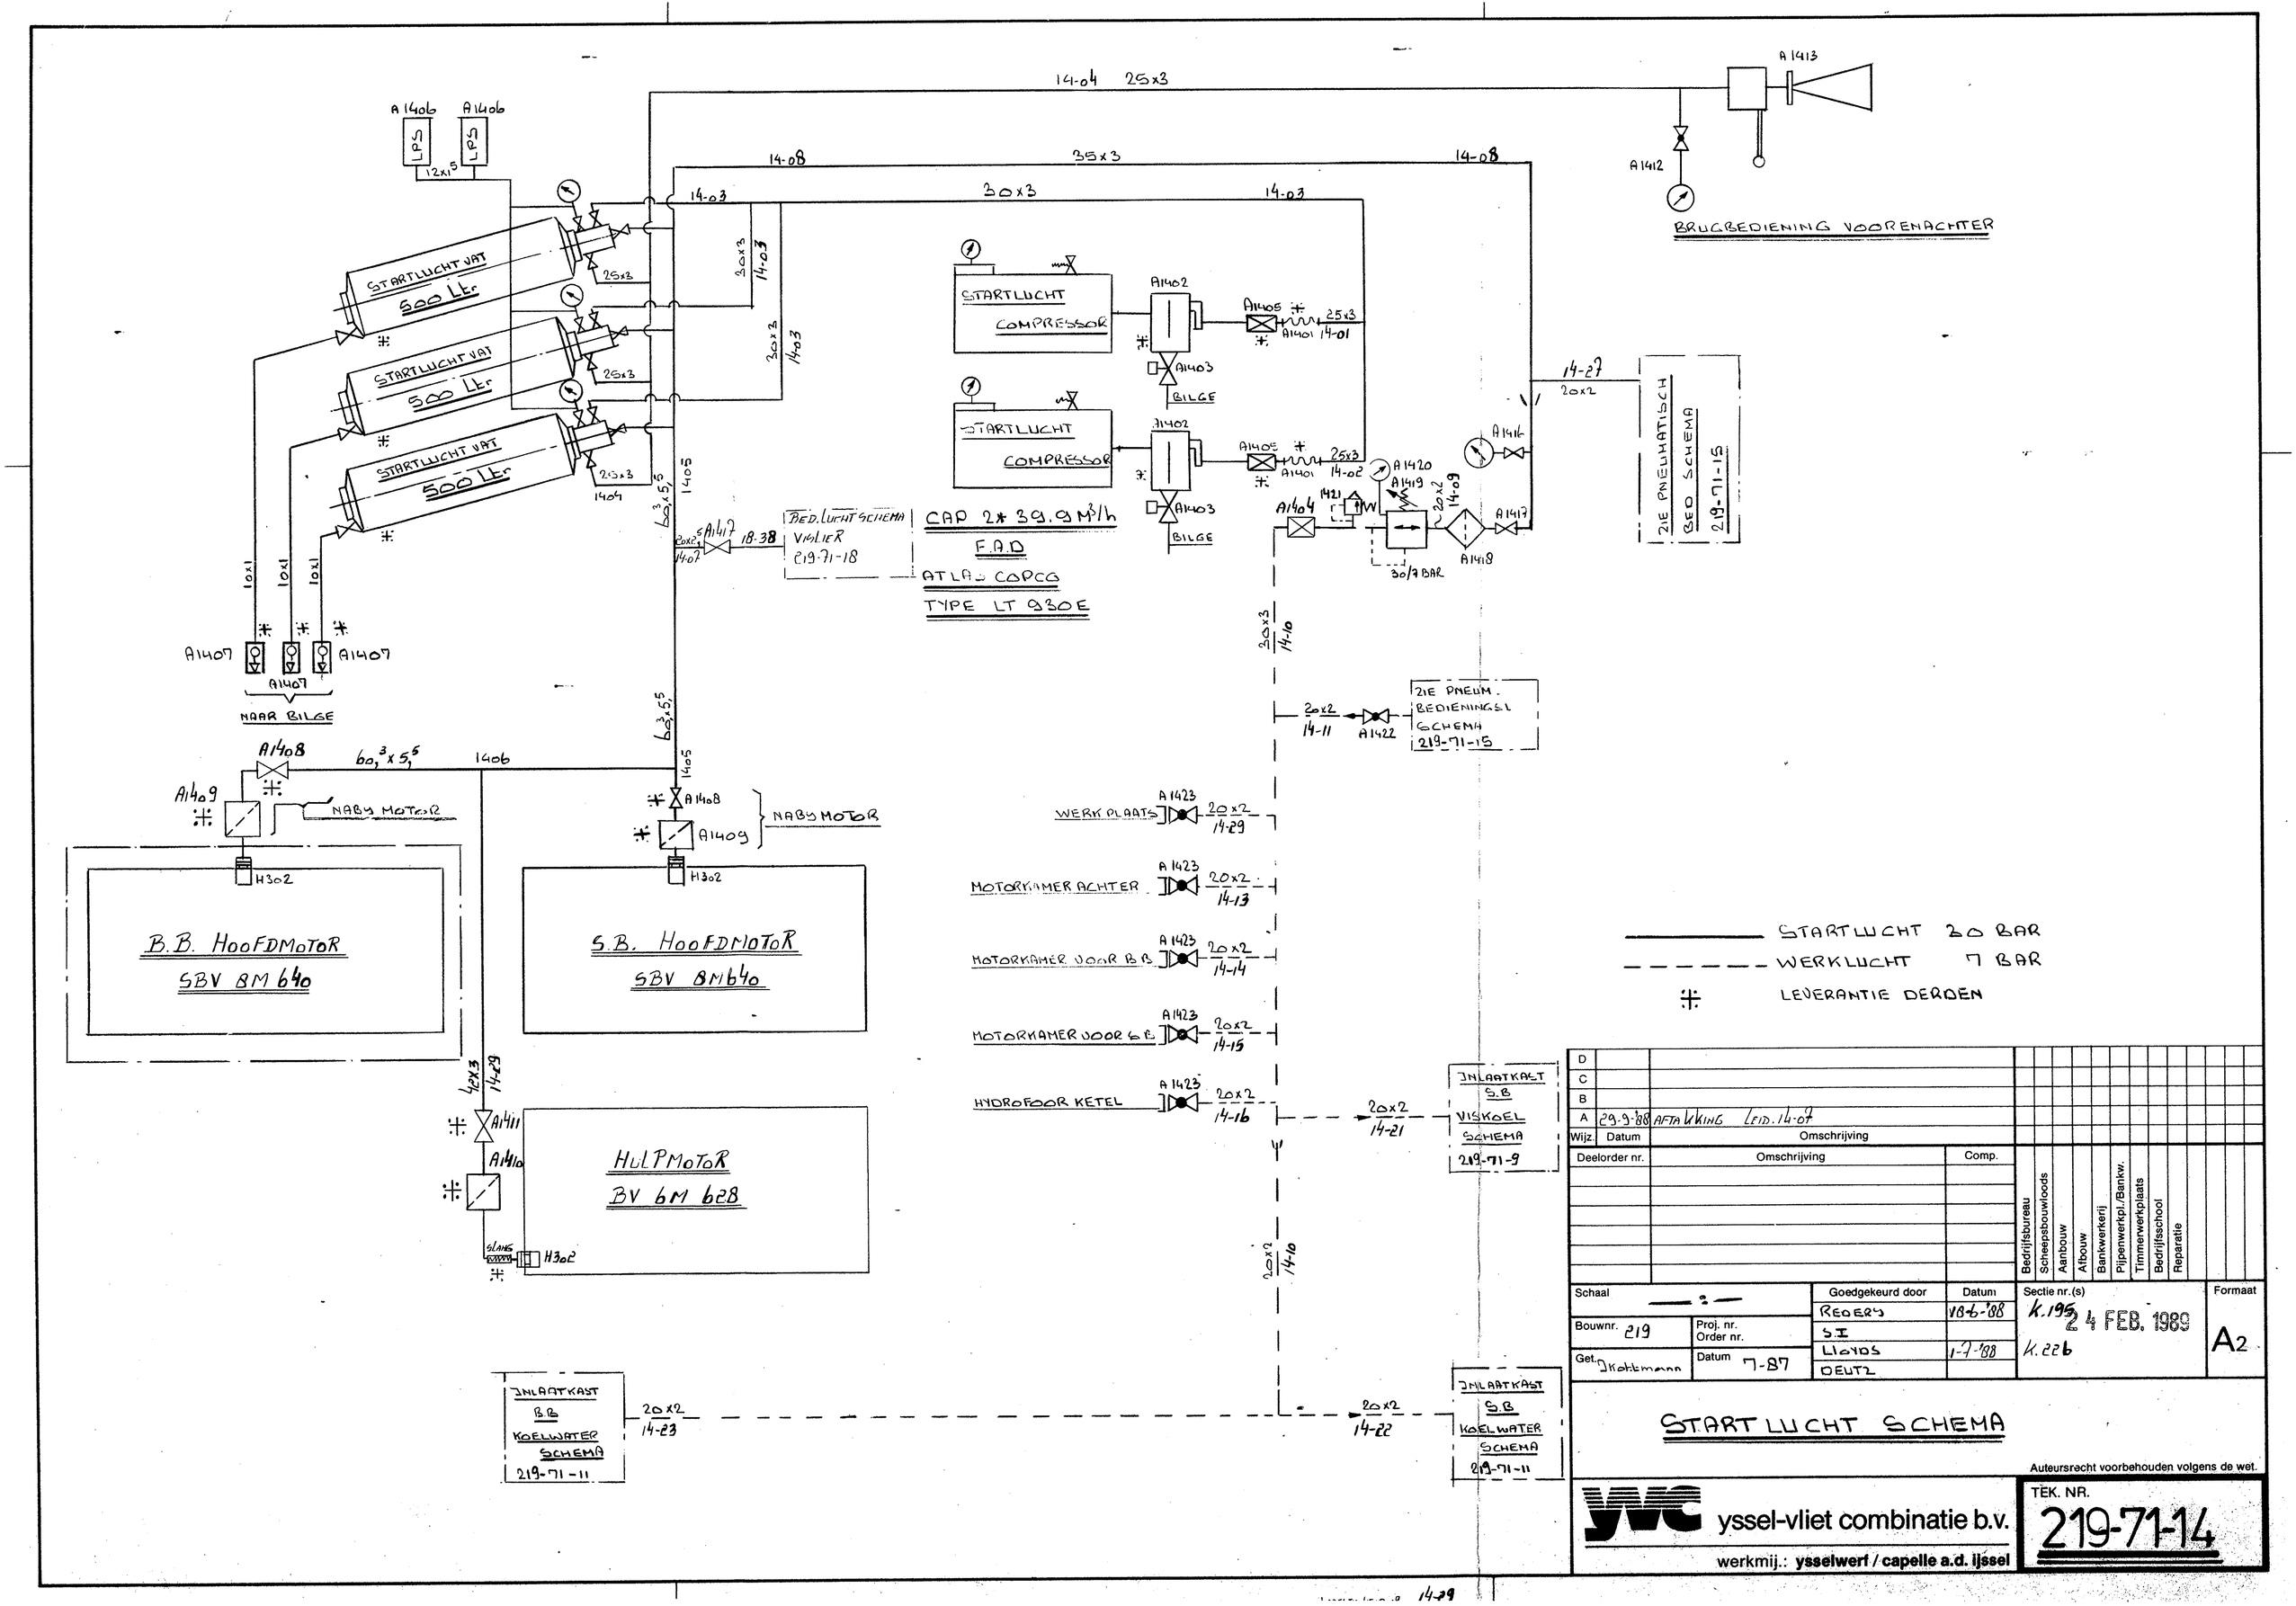

Wijz.	Datum	Omschrijving
D		
C		
B		
A	29-9-'88	AFTAKKING LEID. 14-07

Deelorder nr.	Omschrijving	Comp.

Bedrijfsbureau / Scheepsbouwloods / Aanbouw / Afbouw / Bankwerkerij / Pijpenwerkpl./Bankw. / Timmerwerkplaats / Bedrijfsschool / Reparatie

Schaal		Goedgekeurd door	Datum	Sectie nr.(s)	Formaat
Bouwnr. 219	Proj. nr. Order nr.	REDERY	18-6-'88	K.195 24 FEB. 1989	A2
Get. J.Kottmann	Datum 7-87	S.I		K.226	
		LLOYDS	1-7-'88		
		DEUTZ			

STARTLUCHT SCHEMA

Auteursrecht voorbehouden volgens de wet.

yssel-vliet combinatie b.v.
werkmij.: ysselwerf / capelle a.d. ijssel

TEK. NR. 219-71-14