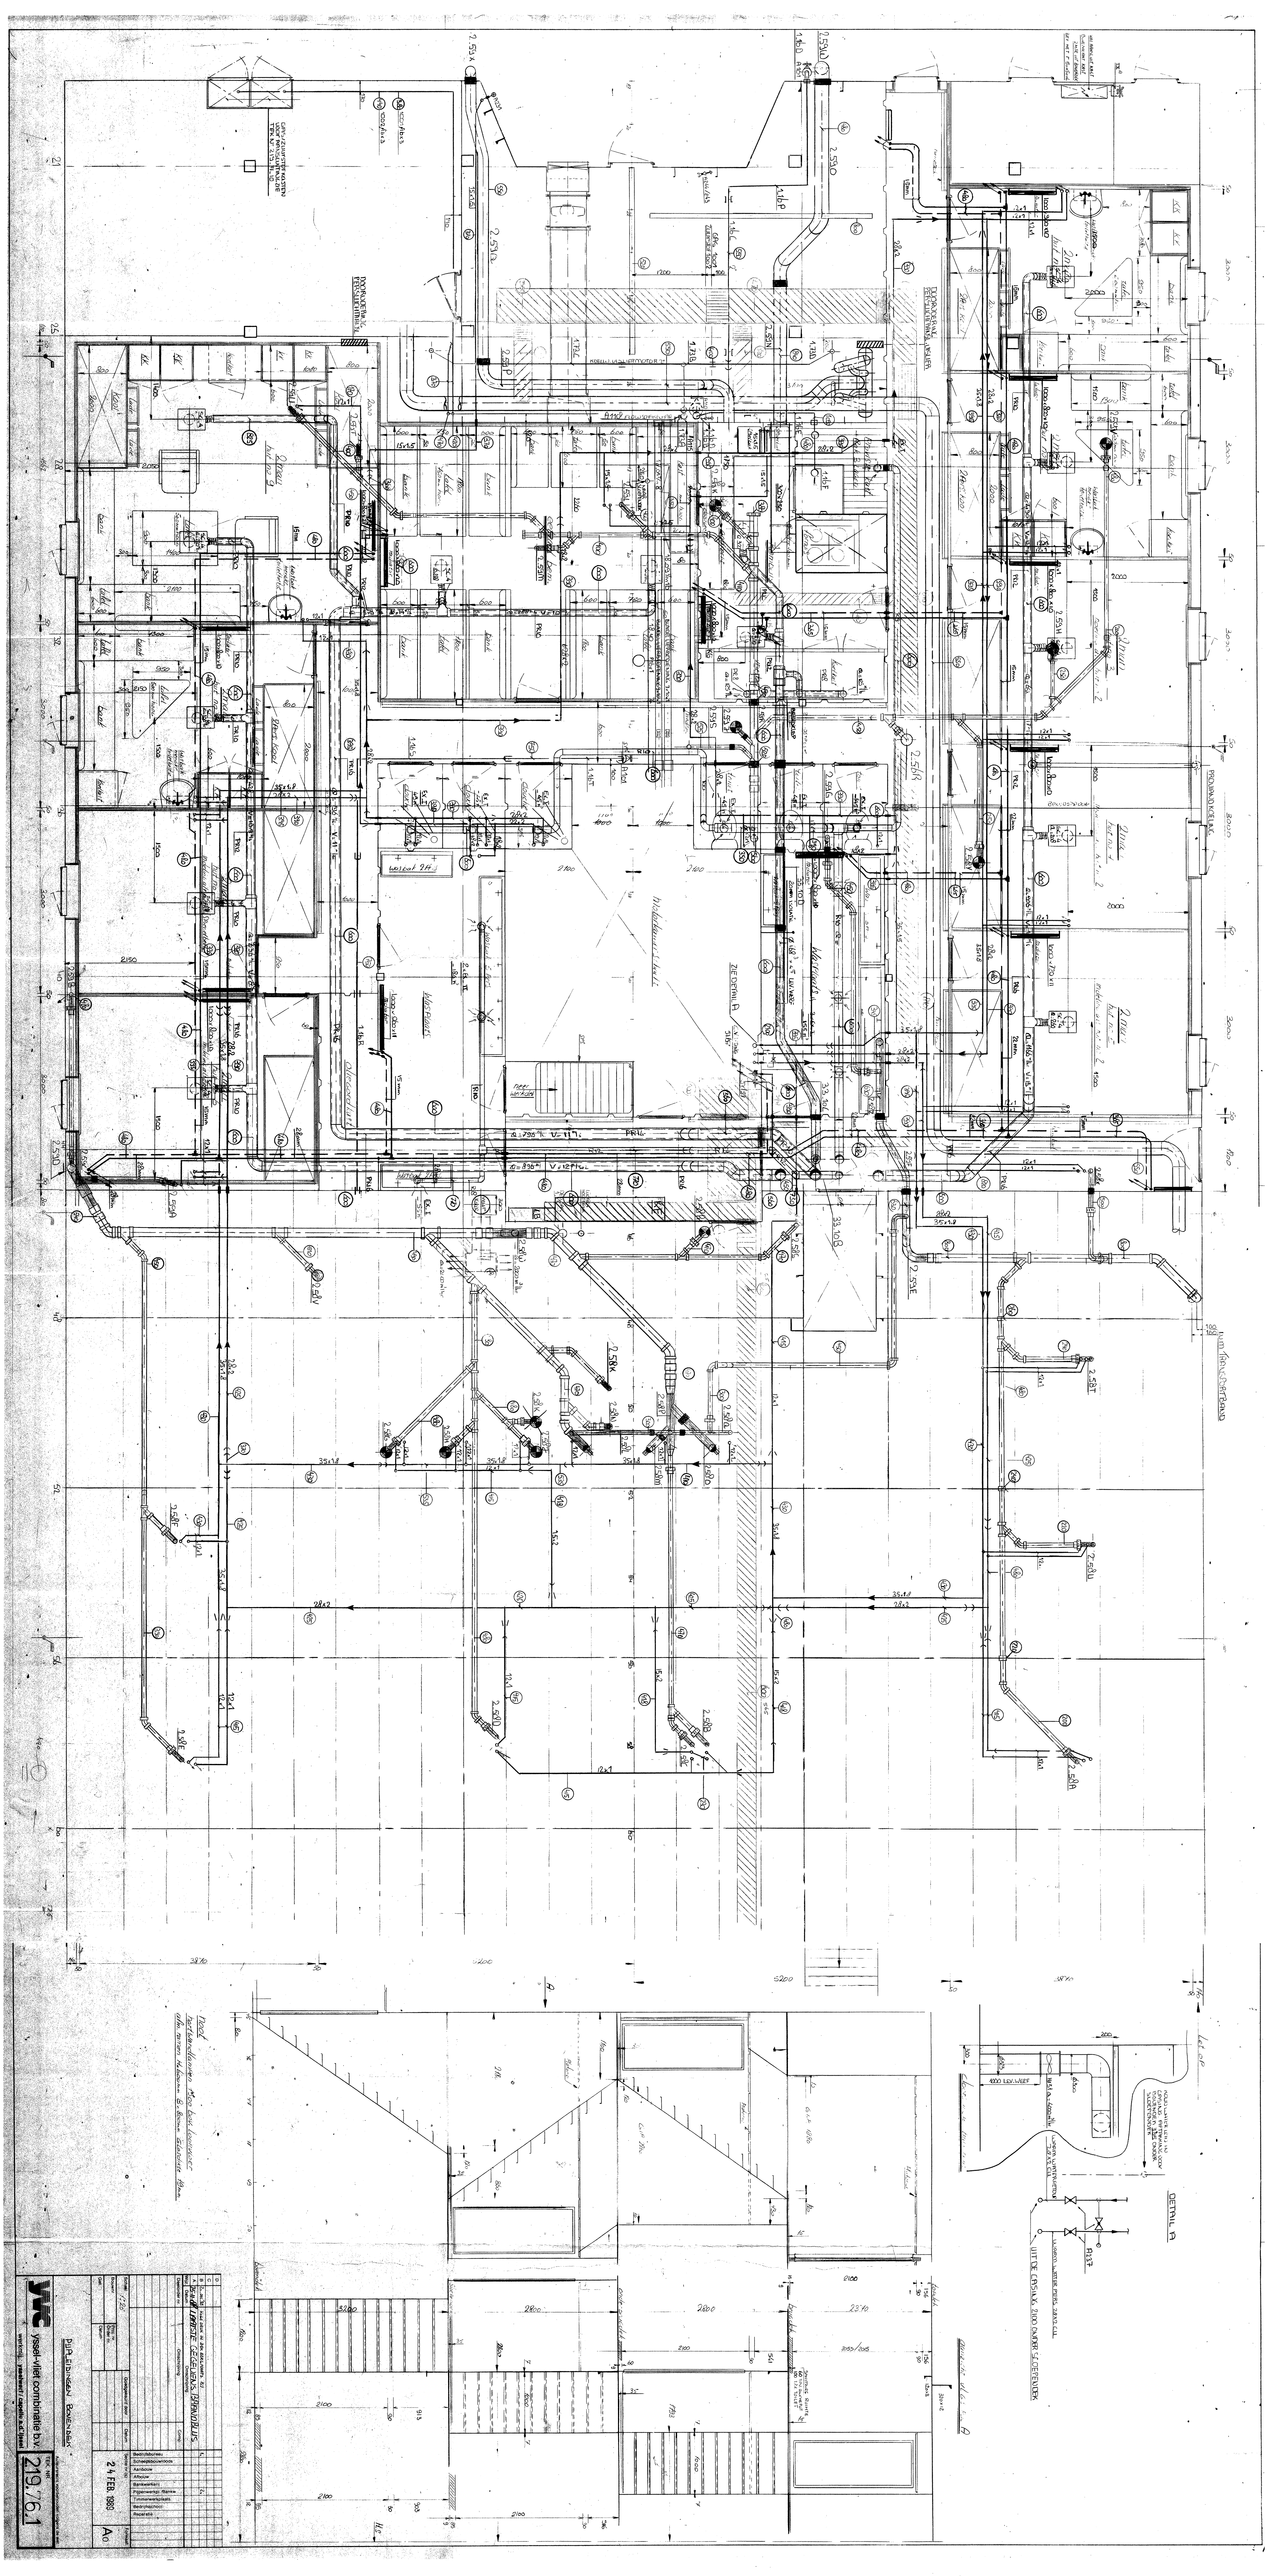
DETAIL B
UITLOOP CASSAAL ZIJDOORS SLEEPDEUR

Hoogte hart PVP onder dek

4 x BRANDKLEP VOOR PR12 Ø 130 MM MET G.I.P Ø 142 MM

DOORVOERINGEN IN WANDEN

7 DOORVOERINGEN VOOR PR16, R16 OF R12 Ø 176 MM

2 " " " VOOR PR12 - R12 G.I.P Ø 142 MM

5 x ROOSTER 400 x 200 TYPE GF 161

1 x ROOSTER 300 x 200 TYPE GF 161

doorsnede fronsmo t/m H3

DOORSNEDE A-A

DETAIL 1

DETAIL 2

Opm.
Voor starren in accommodatie zie tek 219.68.1
hart wandconstructie t.b.v. bv. t.o.v. niet-
afgetamen Hebaam Bz 200 mm dikte Bmm

KAPELRAAM VOOR:
- SPEEDLOG
2 x REFERENCE SONARRUIMTE
- LEICHT/GERMANISCH SONARRUIMTE
- C.S.70
- CH12
2 x ECHOLOOD
- NETSONJOBI

GEGAAN AFZUIGKAP MET REINIGBARE FILTERS

PIJPLEIDINGEN SLOEPENDEK

yssel-vliet combinatie b.v.
werkmij. ysselwerf / capelle a.d. ijssel

TEK. NR. 219.76.2

2 4 FEB. 1989

Schaal 1:25

Formaat A1

Auteursrecht voorbehouden volgens de wet


THERM. OLIE TANK
0.5m³ BOILER TANK
1" KABELPIJP VOOR NETS. LIER SB
KABELPIJP
1 man
Sloorhut
Schoorsteen
hospitaal
Kool
bank
tafel
kelhart
lade
kk
toilet
douche
wastafel
TEGELS SLAGKEP
DOORVOER VOOR LEIDINGEN
VOOR AANSLUITING ZIE SCHEMA NETS.LIEREN TEK: 219.71.13
VOOR AANSLUITING BOILER ZIE SCHAKELSCHEMA TEKN 219.71.2
1" KABELPIJP VOOR NETS. LIER SB
TOILETTEN
DE TOUR
Koel
Bank
Stoel
Bureau
Vloer
Gang
Trap
Lift
Kantoor
Lunch
Kantine
Burau
Kantoor
Kantoor
Kantoor

1.17G

D101

bank

tafel hoogte 500mm 1500

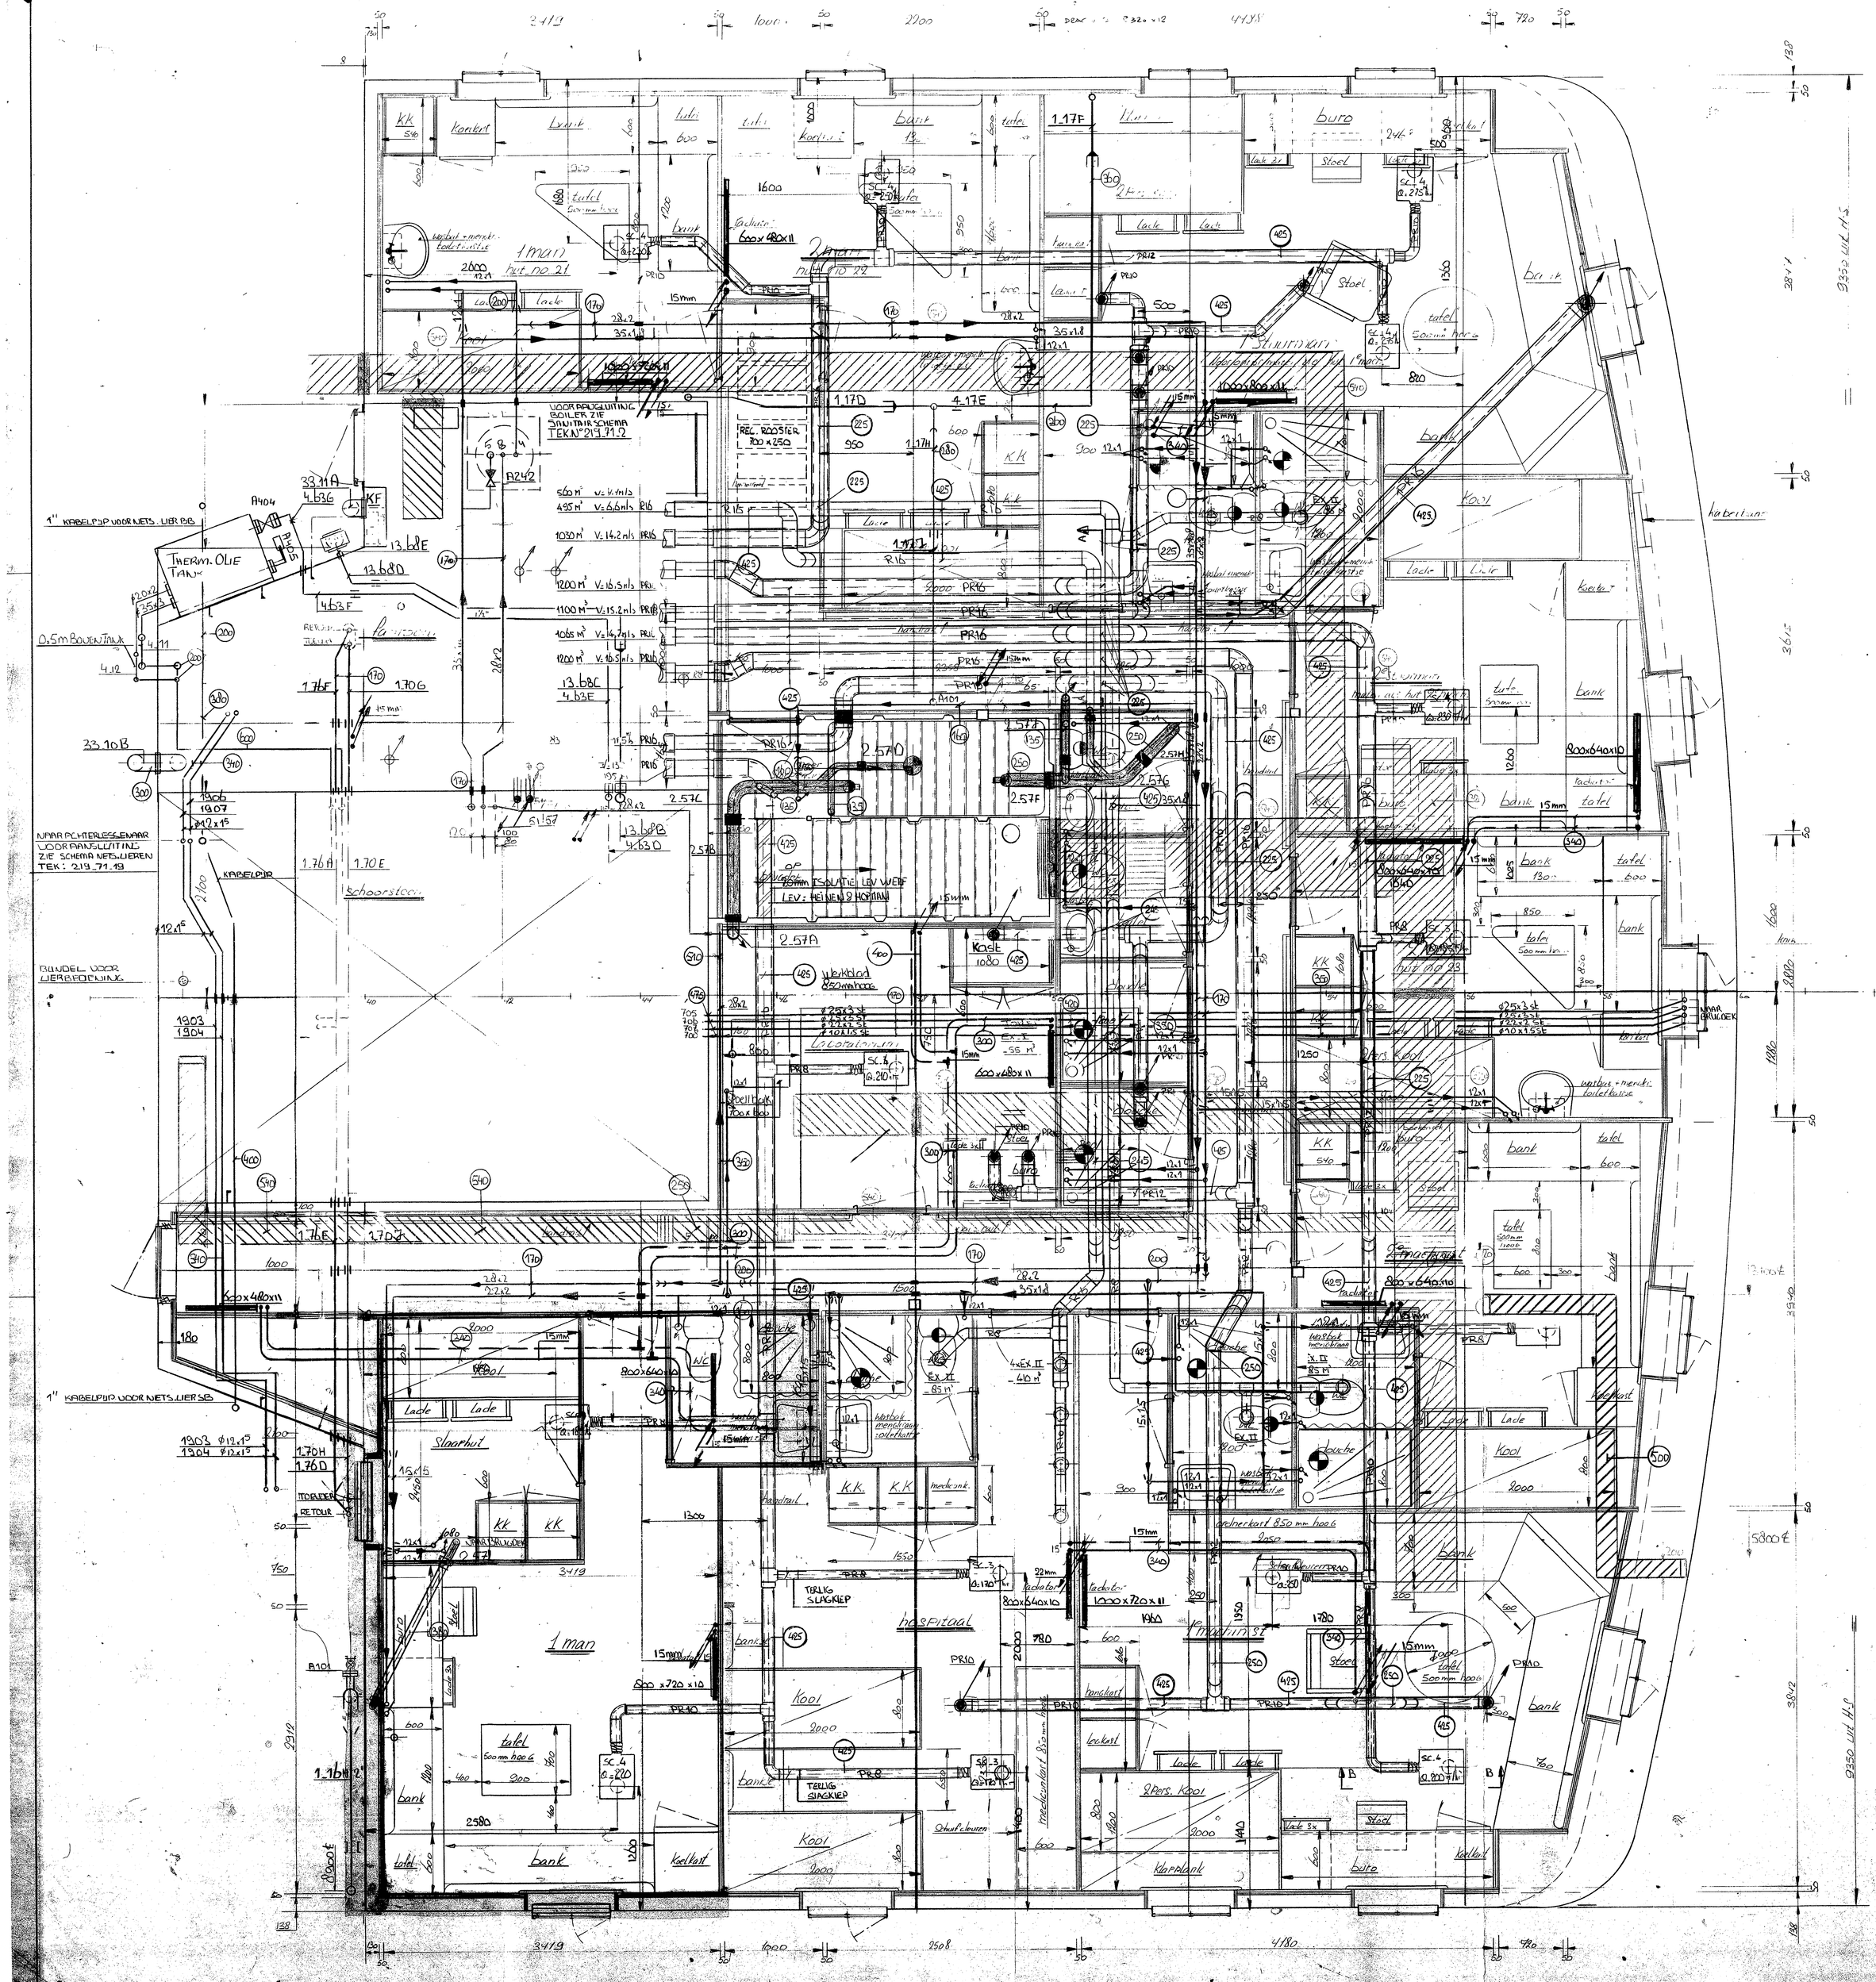stoel

Kuipteun

sc617 a=232 m³/hr

RADIATOR 600 x 1280 x 22

RADIATOR 1000 x 960 x 22

RADIATOR 600 x 960 x 20

RADIATOR 600 x 960 x 11

RADIATOR 600 x 2560 x 22

Radiator

3000x150 ROOSTER 300x200

BRANDKLEP

400x150 ROOSTER 400x250

ROOSTER

RUITENSPROEILEID.

Ø25x1.8

Ø25x3 st

Ø35x1.0

1404 FLUIT

1911 Ø28x25 KOPER

1908 Ø28x25 KOPER

Schoorsteen

EXPANSIETANK OP TOPDEK
LOOSE AANSLUITING ZIE SCHEMA NR'S. UITBAU TEK: 219.71.113

VERGELAKER

CENTRALVERWARMING

Trekdraad luchtfluit

Stijgbuis

KABELDOORVOERMUF VOOR:
SPEEDLOG
2 x RADIALE SONARRUIMTE
VERLICHTINGSARMATUUR SONARRUIMTE
ECS - 710
CH - 12
2 x ECHOLOOD
NETSONDE

VLOER - VAST PVP 500 mm

BAKJE 200 x 200

2x50K½"x20

2x45K½"x20

4x50K½"x20

UNIT SC 6 OF SC 7

BRANDKLEP

BRUGDEK

PR16

PR10

PR18

KOELWATER DICHTMETEN AAN NETSONDE UIT ¼" x 3" GALVANISEREN!

RETOUR

TOEVOER

Kasten Room hoek

Schuifdeuren

Toilet 300mm hoog

1000

Toilet

WC

Bank

Keuken

Kast

Douche

Tafel

Stoel

Kast 1000 mm hoog

Schuifdeuren

2250

3000

1500

1650

1575

1615

1125

1050

950

1225

1305

7060

2200

2380

3400

3000

2300

1160

Ø 22.2

Ø 28.2

BRANDKLEPPEN IN BRUGDEK

15 x VOOR PR10 Ø 114mm L9 = 300mm G.I.P Ø 140mm

1 x VOOR R8 Ø 89 mm L9 = 300mm G.I.P Ø 91mm

1 x BRANDKLEP 400 x 150 L9 = 400mm

1 x BRANDKLEP 300 x 150 L9 = 400mm

- PLAFOND ROOSTERS

2 x 400 x 250

2 x 300 x 200

3 x 600 x 200

11 x LOUVRE'S TYPE "D"

15 UNIT KASTJES SC 6

OVERDRUK IN STUURHUIS OP TOPDEK
VRIJE DOORLAAT 0.24 m² LEV WERF

PLAFOND ROOSTERS LEV. H.E HUPPANI

| | | |