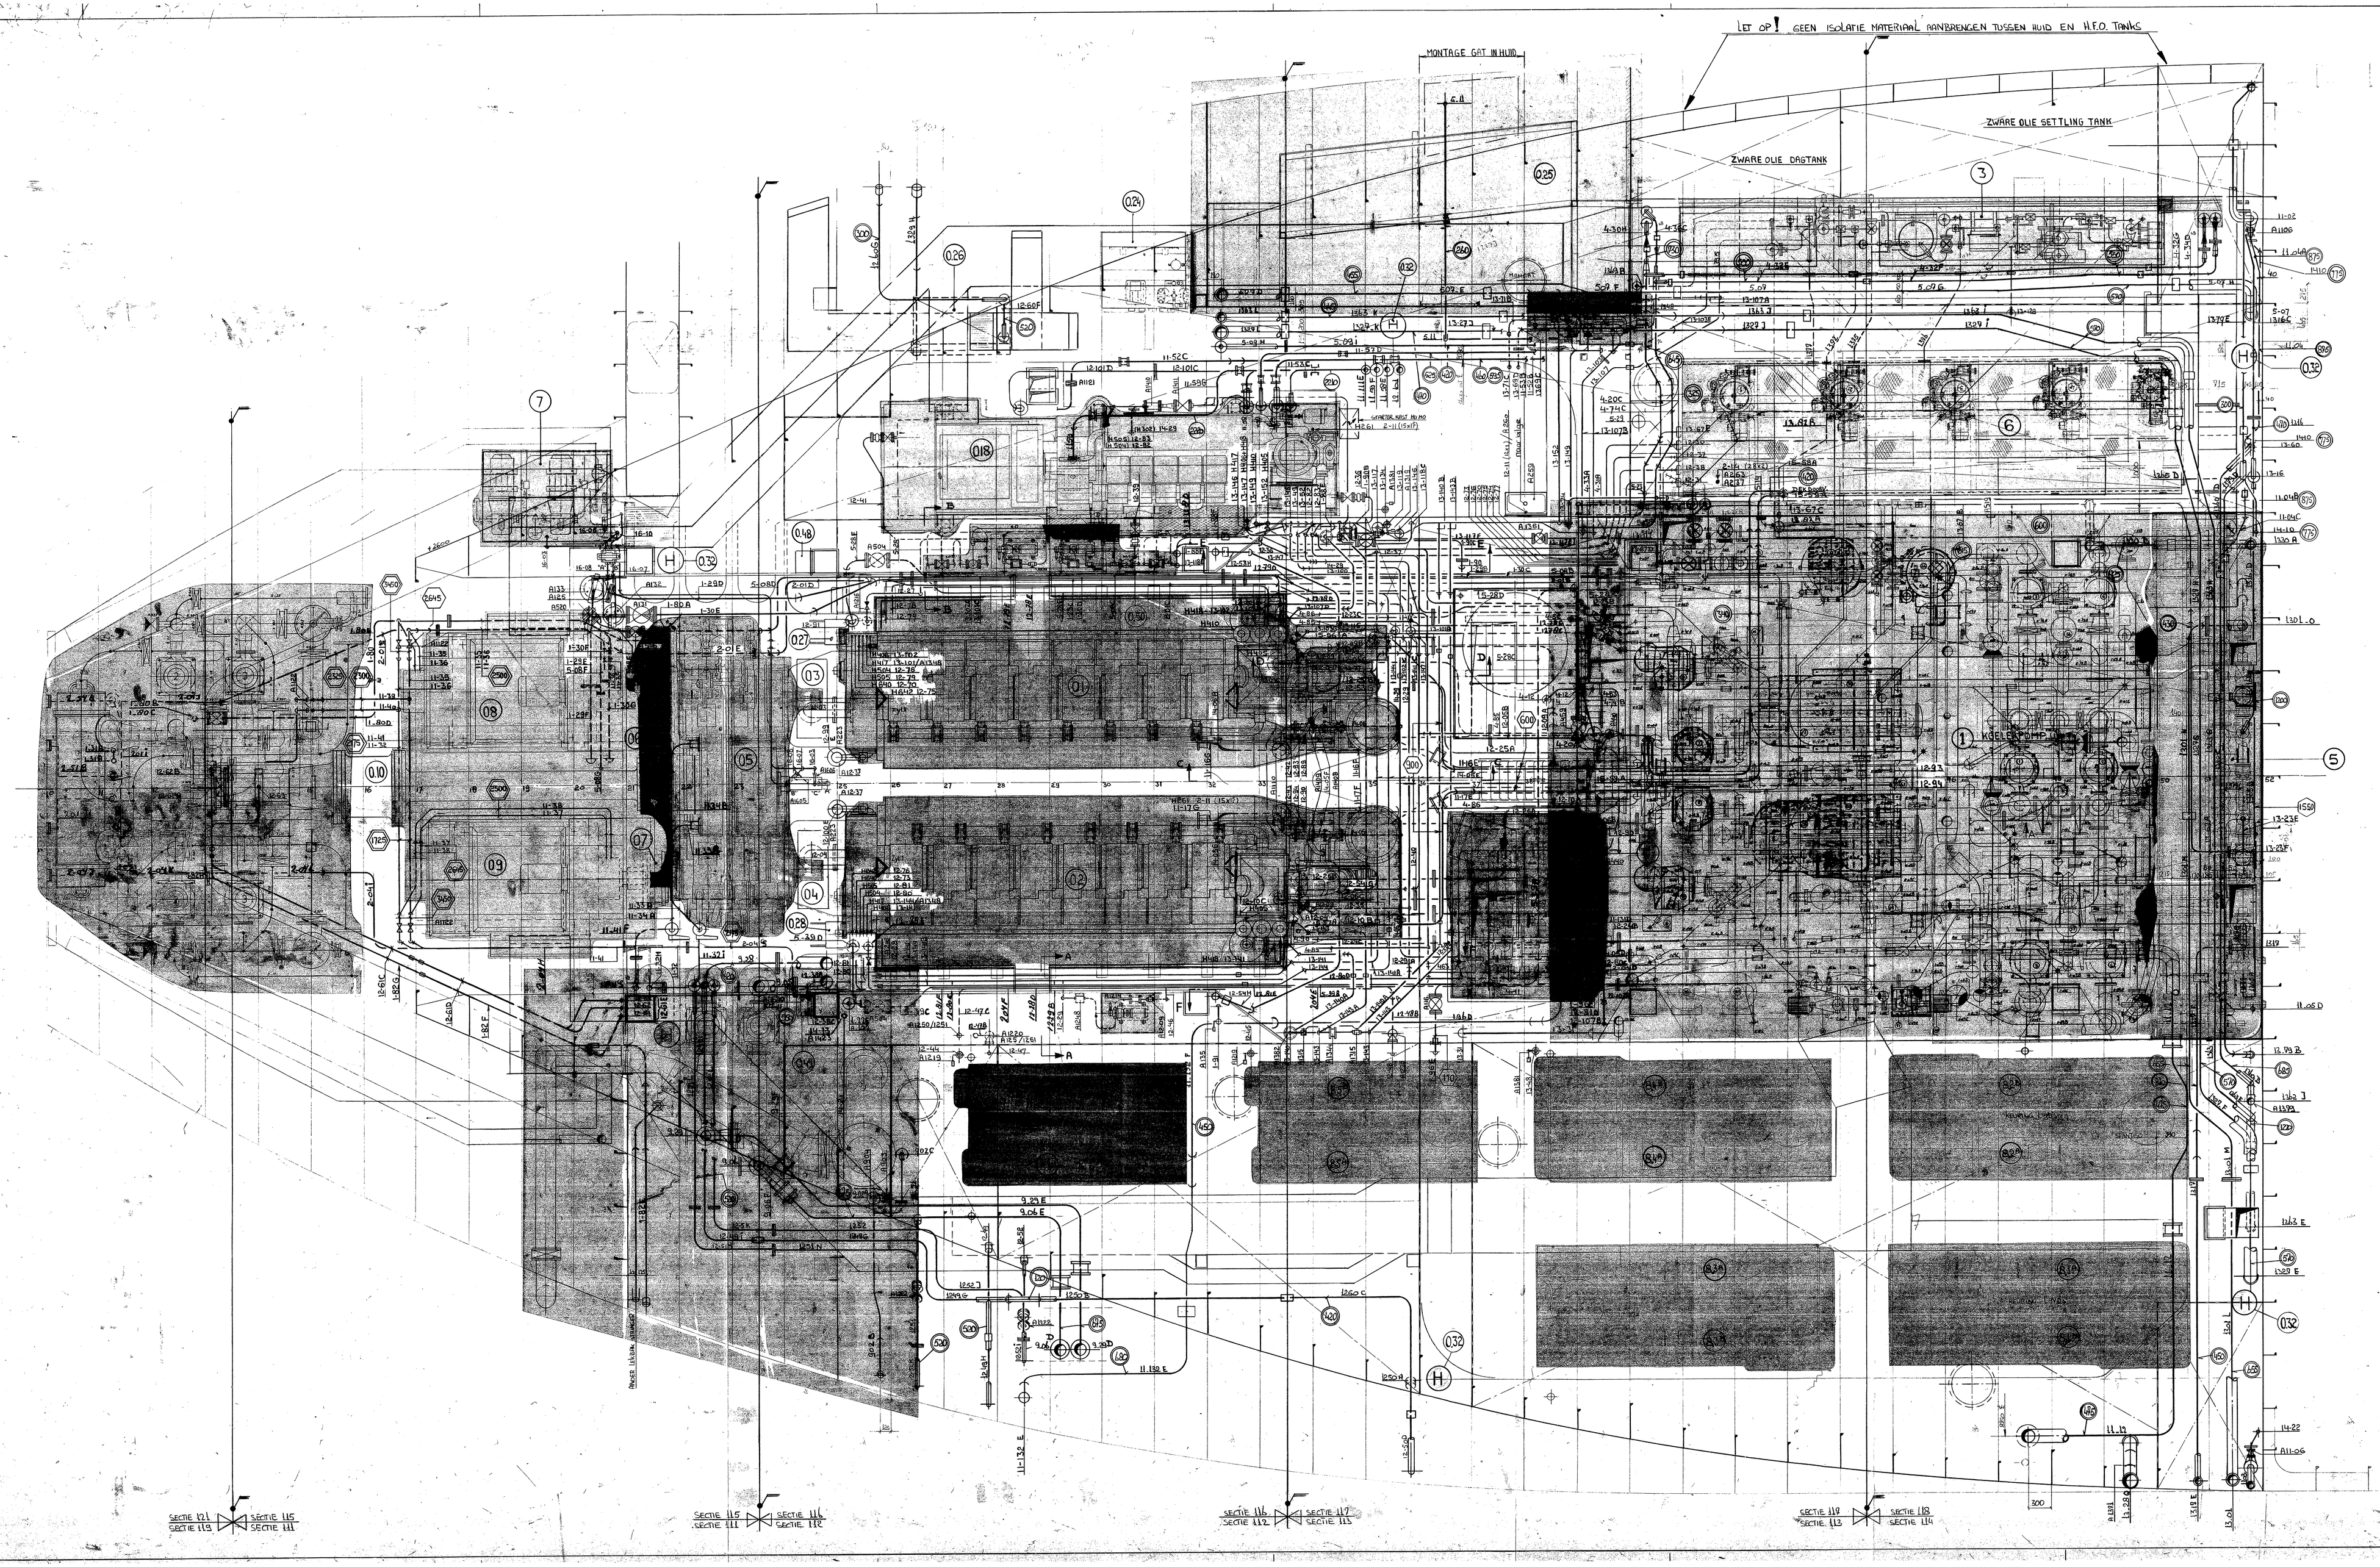

A-A (SCHAAL 1:10)

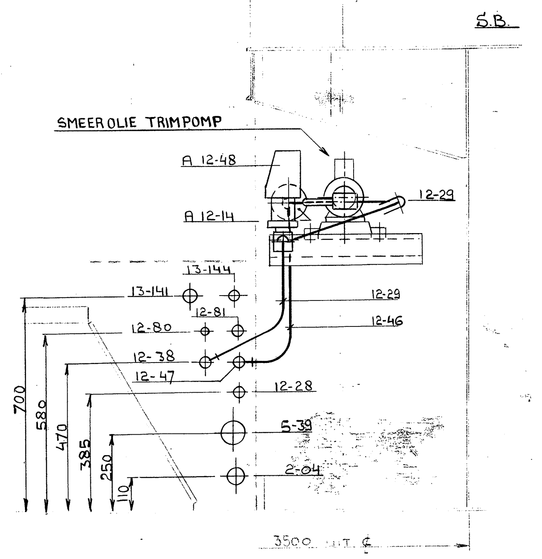

B-B (SCHAAL 1:10)

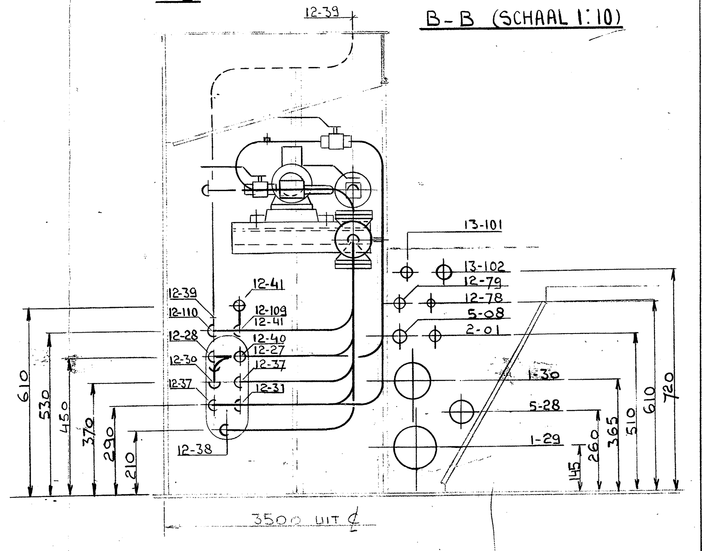

NAAT UIT HART PIJP TOT ONDERKANT STRINGERDECK 5500 BOVEN BASIS

MAAT UIT HART PIJP TOT BOVENKANT TANKTOP 1100 BOVEN BASIS

MAAT UIT HART PIJP TOT BASIS

VOOR LANGS AANZICHT C-C, D-D, E-E, F-F ZIE BLAD 4.

D			
C			
B			
A			
Wijz.	Datum	Omschrijving	
Opdrachtnr.		Omschrijving	Comp.

Schaal: 1:25 | Gedetaileerd door: | Datum: | Sectie nr. 30 | Formaat

Bouwnr.: 219 | Proj. nr. / Order nr.: | Datum: 17-8-88

Gem. S.B. P.K.

24 FEB. 1989

PUIPLEIDINGEN MOTORKAMER AANZICHT OP TANKTOP, OP TANKDECK EN ONDER STRINGERDECK

Alle rechten voorbehouden, niets uit deze tekening mag zonder voorafgaande toestemming van de werf worden gekopieerd, gebruikt of aan derden ter inzage worden gegeven.

yssel-vliet combinatie b.v.

werf(m): ysselwerf / capelle a.d. ijssel

TEK. NR. 219-73-2-1

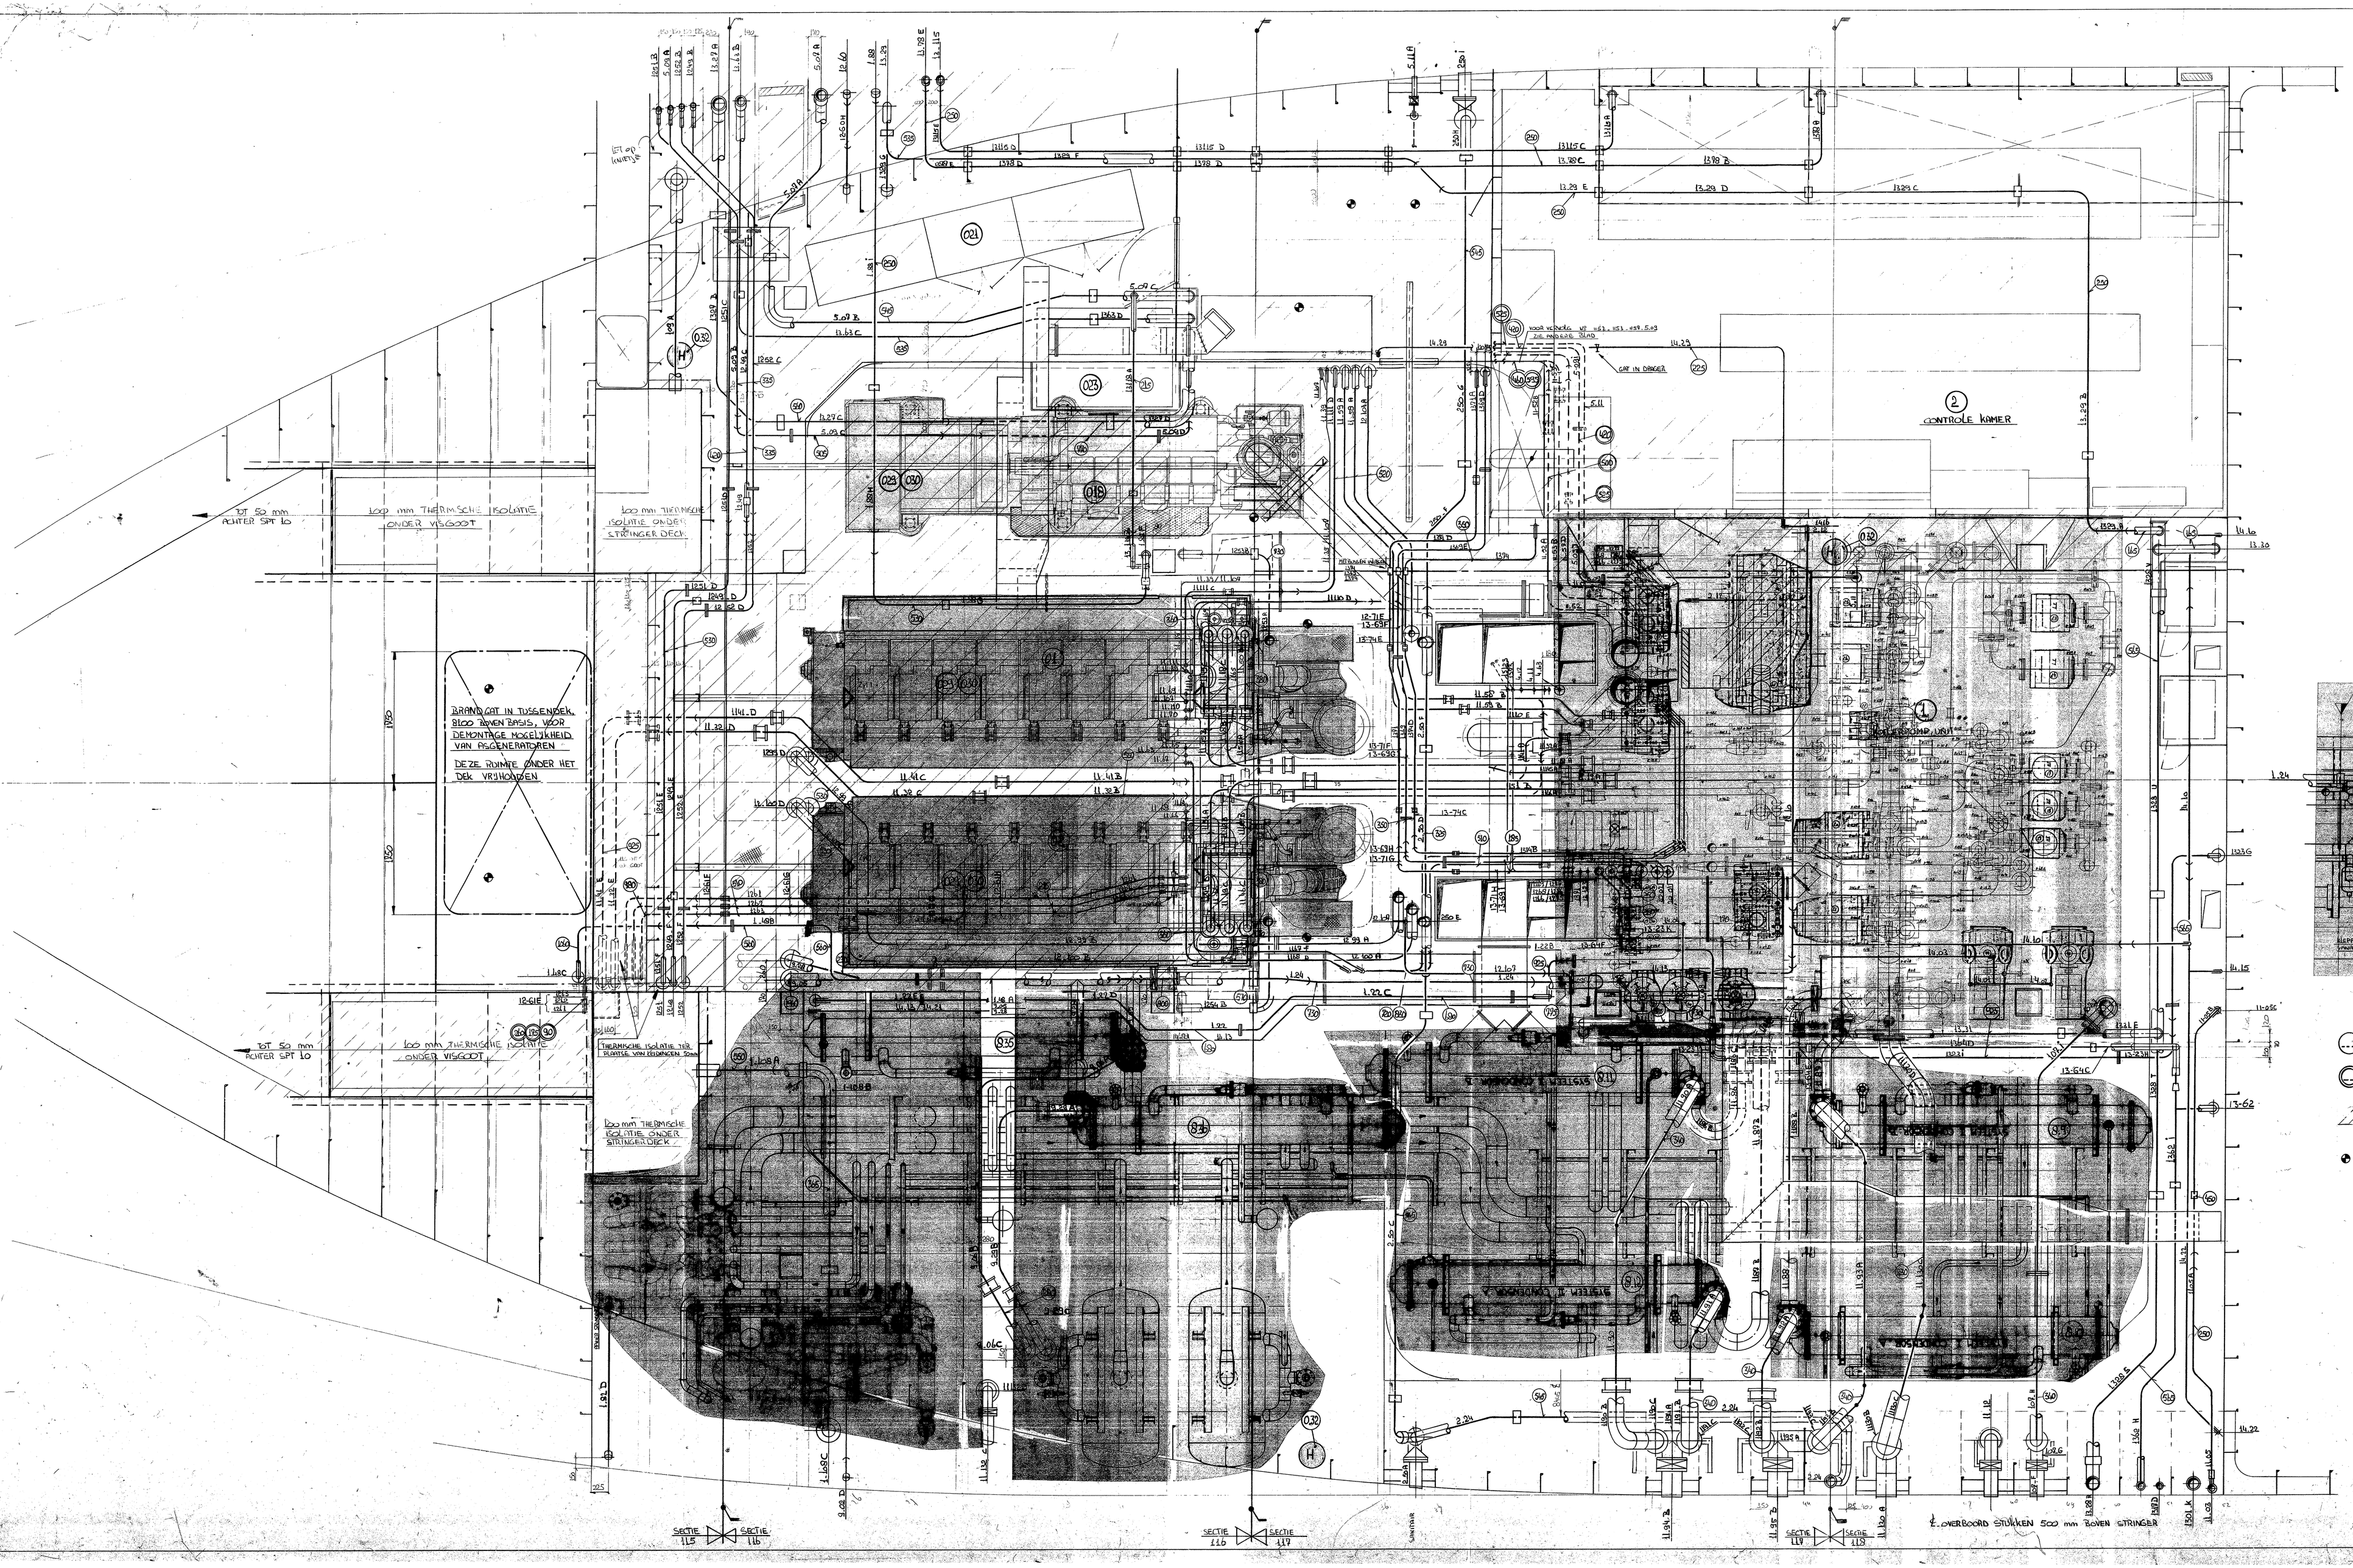

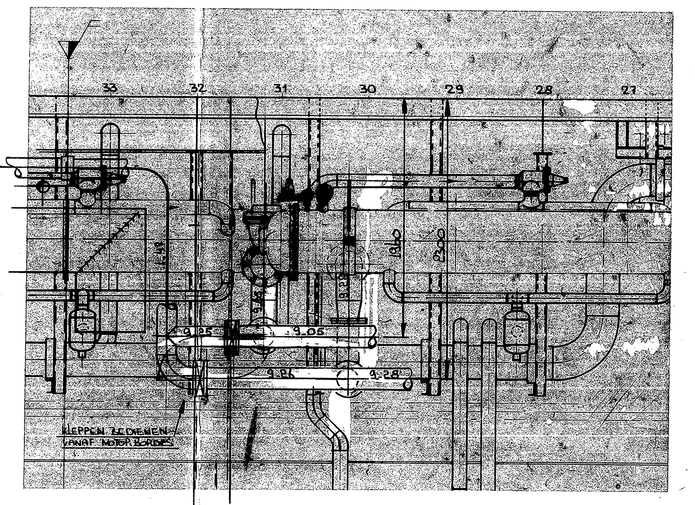

... MAAT UIT HART PIJP TOT ONDERKANT TUSSENDEK 8100 BOVEN BASIS

MAAT UIT HART PIJP TOT ONDERKANT STRINGERDECK 5500 BOVEN BASIS

100 mm THERMISCHE ISOLATIE ONDER TUSSENDEK EN VISAFVAL GOOT

UITSPUITING 1000 KG VOLGENS ST 0051 CODE D TYPE 2

D				
C				
B				
A				
Wijz.	Datum	Omschrijving		
Deelorder nr.		Omschrijving	Comp.	

Schaal 1:25 | Goedgekeurd door | Datum | Sectie nr. (s) | Formaat

Bouwnr. 219 | Prog. nr. / Order nr. | 2 4 FEB. 1989

Gem. D.B. P.K. | Gezet. P.K. 1988

Nederlandsche Scheepsbouwkundige Proefstation
Afdeling Scheepsontwerpen
Afdeling Technische Informatie
Afdeling Reproduktie

PIJPLEIDINGEN MOTORKAMER
AANZICHT ONDER TUSSENDEK EN STRINGERDECK

Auteursrecht voorbehouden / copyright reserved

yvc yssel-vliet combinatie b.v.

werkmij.: ysselwerf / capelle a.d. ijssel

TEK. NR. 219-73-2-2

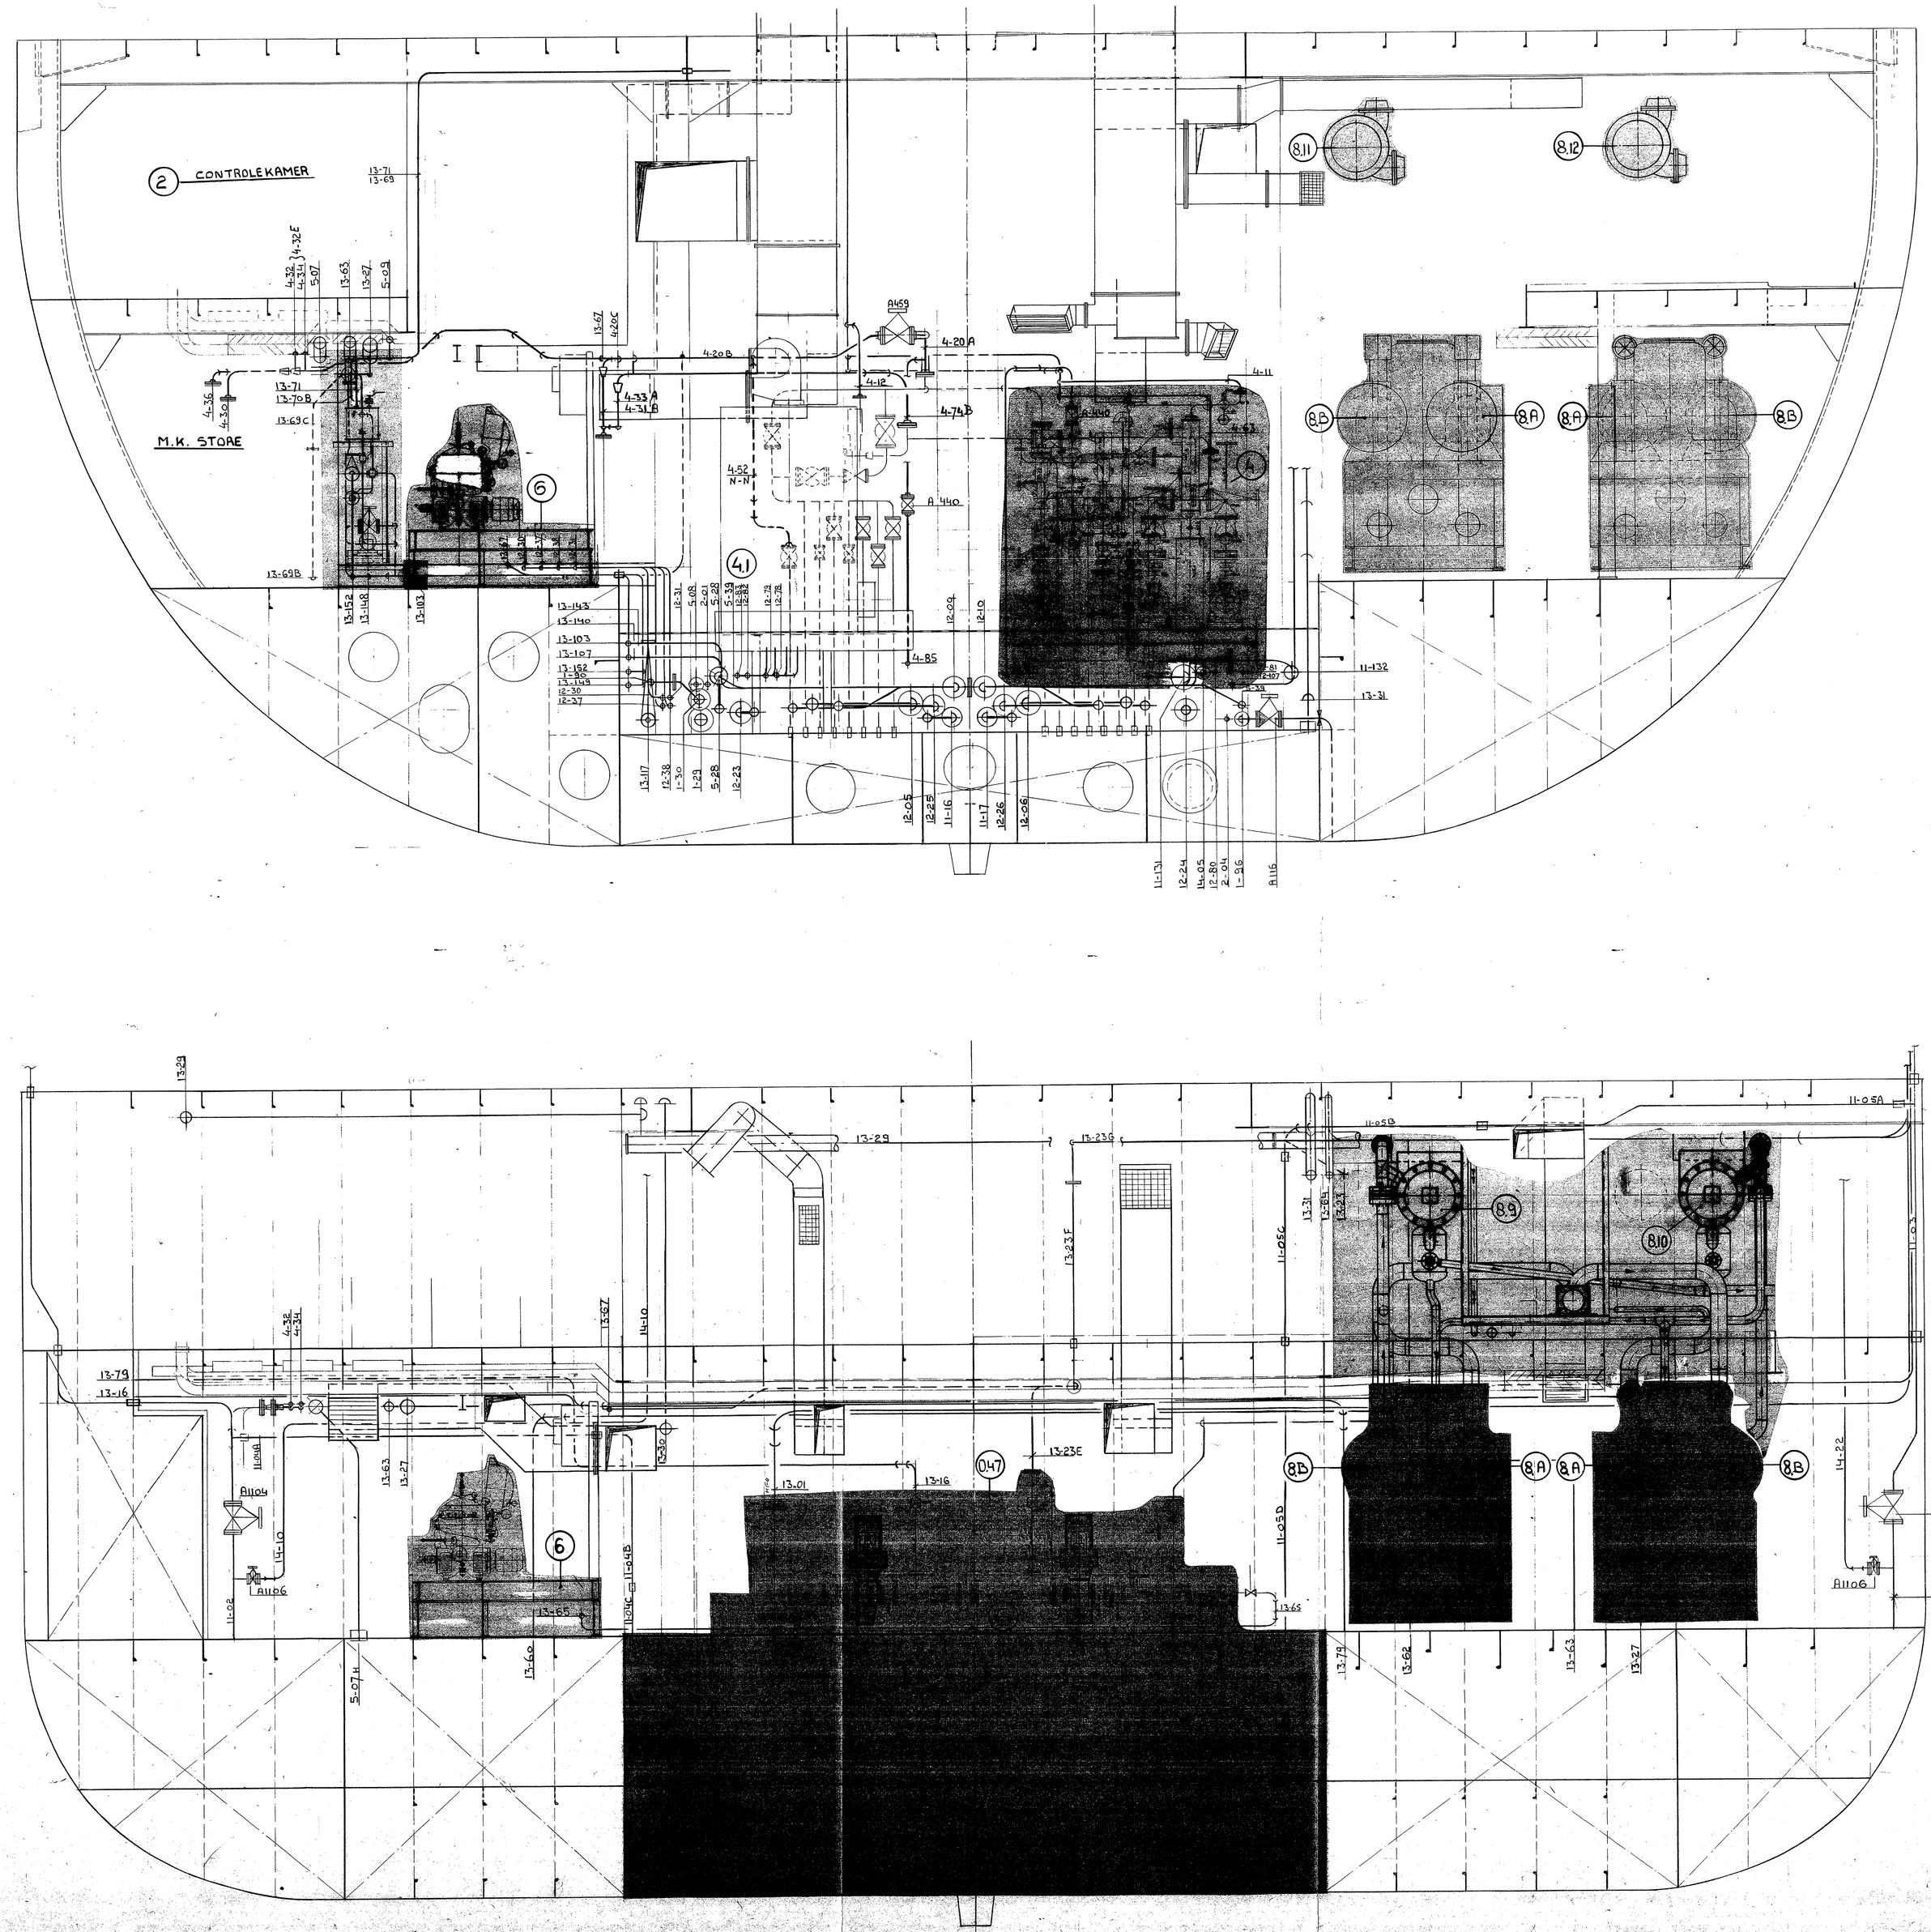

D			
C			
B			
A			
Wijz.	Datum	Omschrijving	
Deelorder nr.		Omschrijving	Comp.

Bedrijfstoevoer
Sinkopbonnoodds
Aardoever
Afblow
Bunkerverwarming
Pijpenverwarmingsstoomw.
Trimmerwerkplaats
Bedrijfswater
Reserve

Schaal 1:25		Goedgekeurd door:	Datum
Bouwnr. 219	Proj. nr. Order nr.		
Gez. D.B. - P.K	Datum AUG. 1988		

Sectie nr.(s): 24 FEB. 1989

Formaat: A0

PIJPLEIDINGEN MOTORKAMER DWARSDOORSNEDE SPL 36
EN SPL 52 NAAR VOORSCHIP GEZIEN

Auteursrecht voorbehouden volgens de wet

yssel-vliet combinatie b.v.
werkmij.: yssel werf / capelle a.d. ijssel

TEK. NR. 219-73-2-3

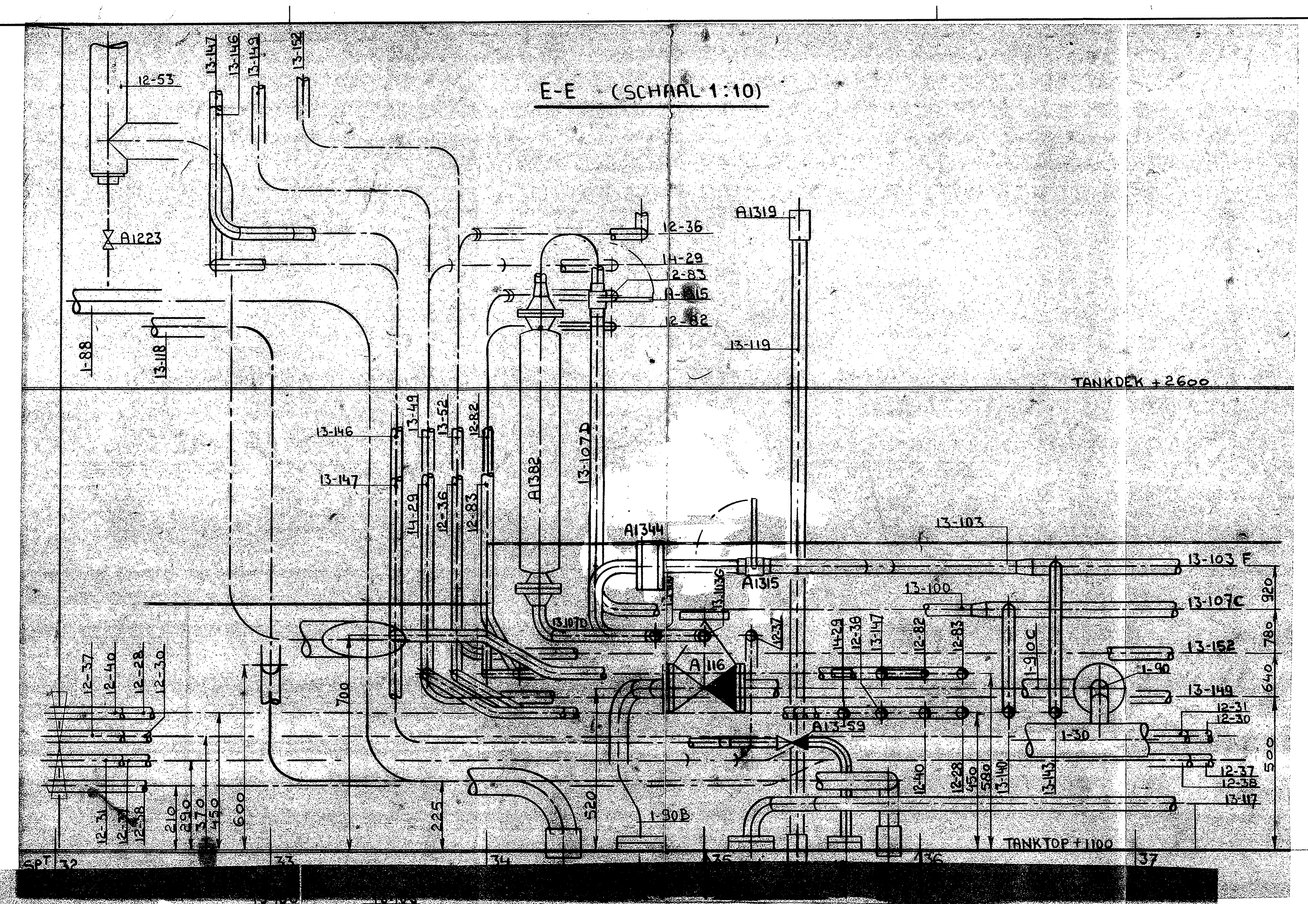

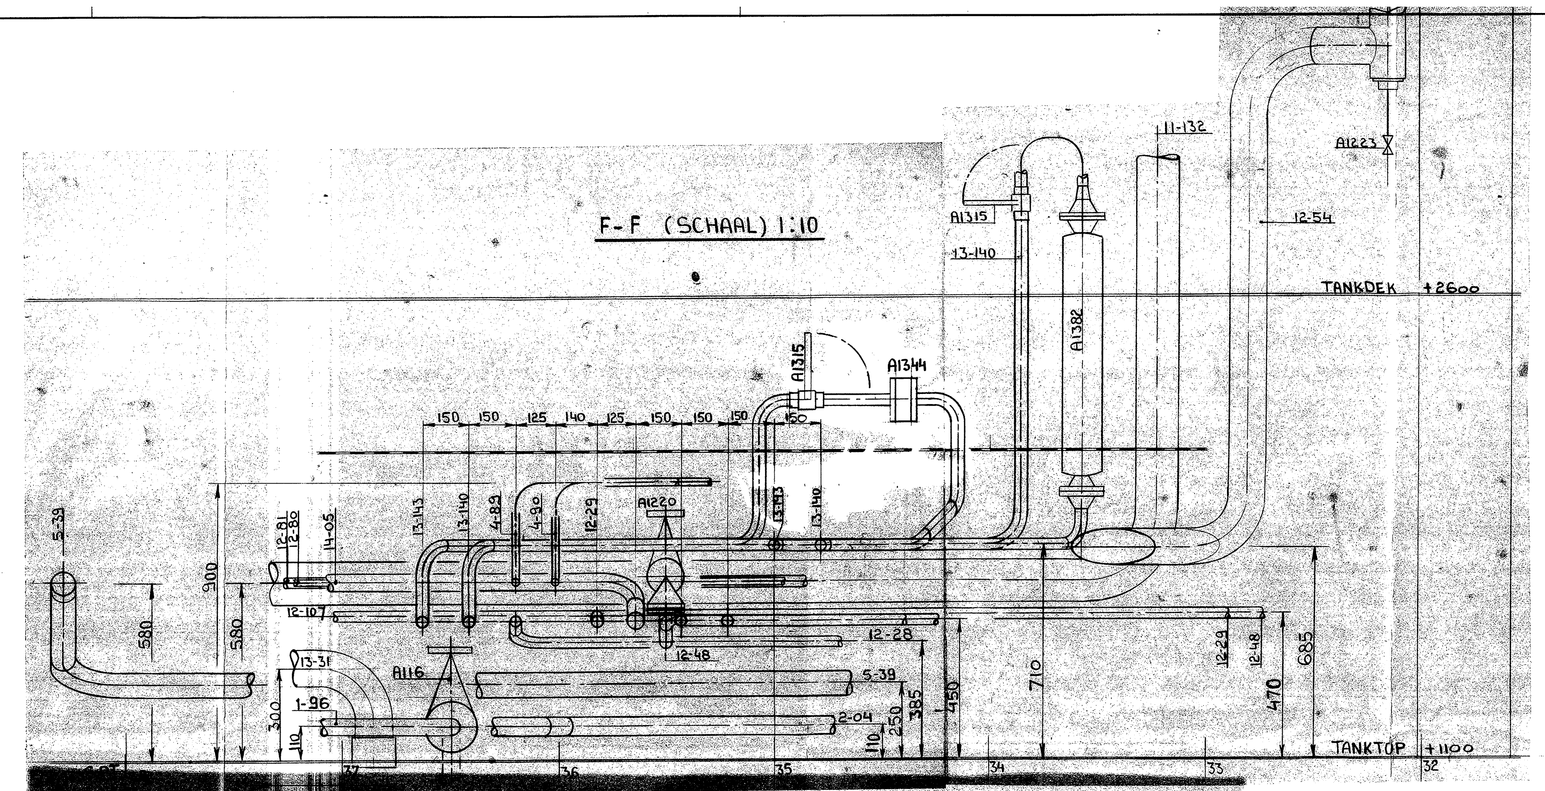

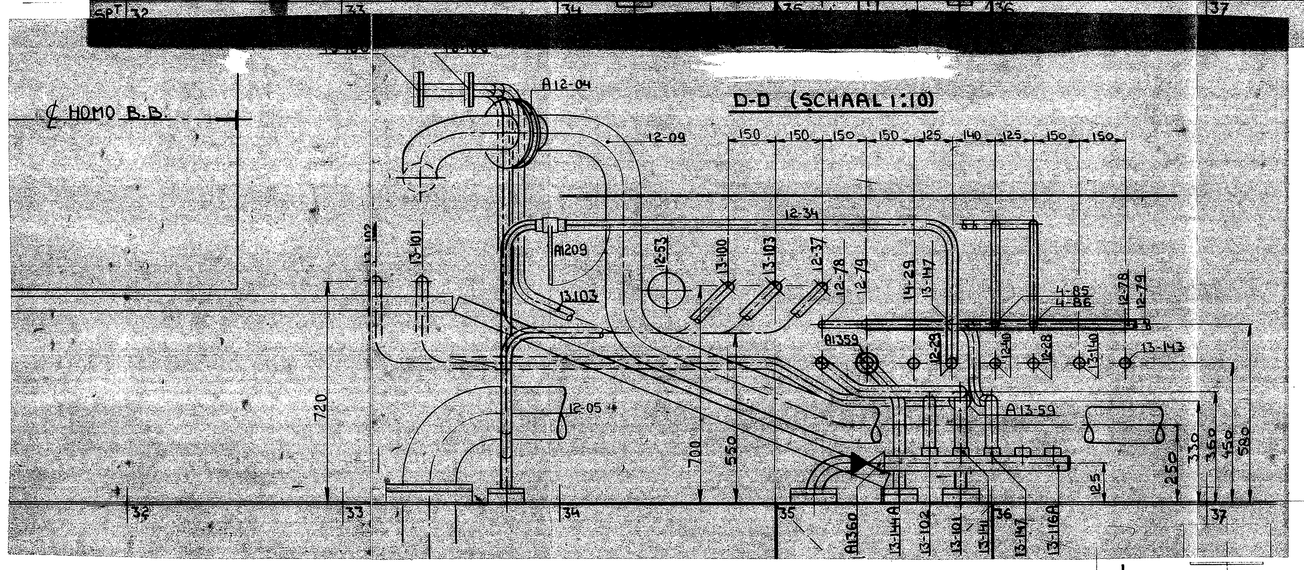

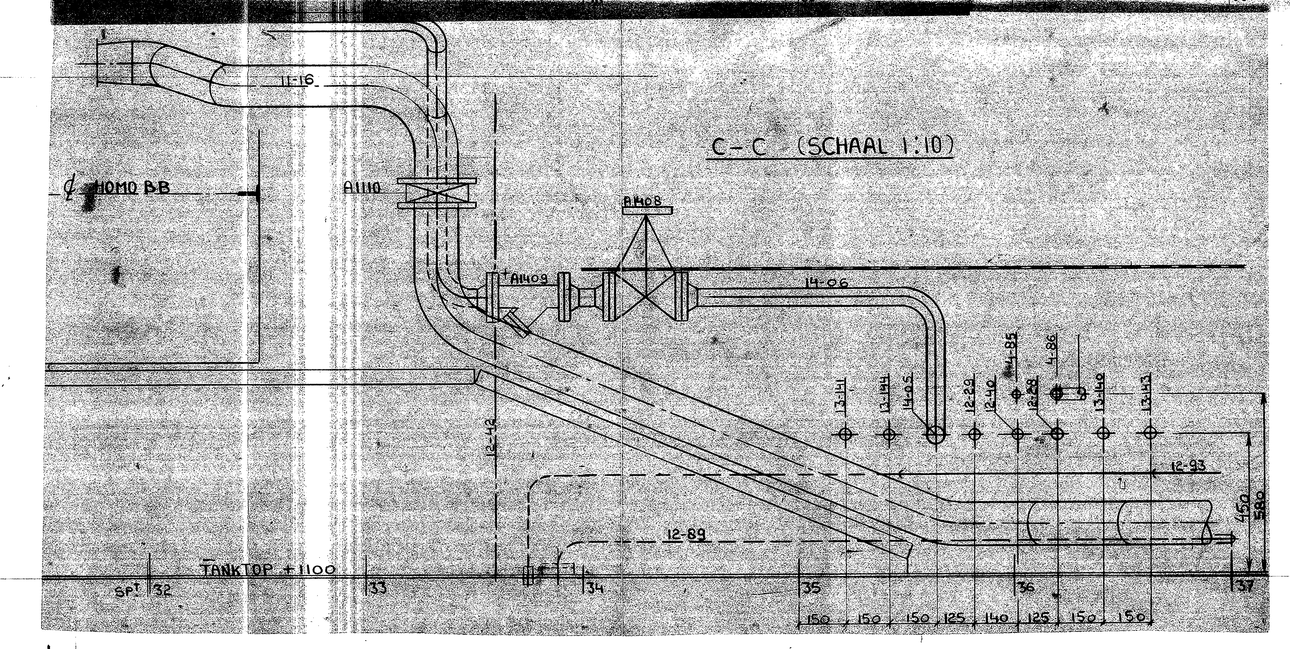

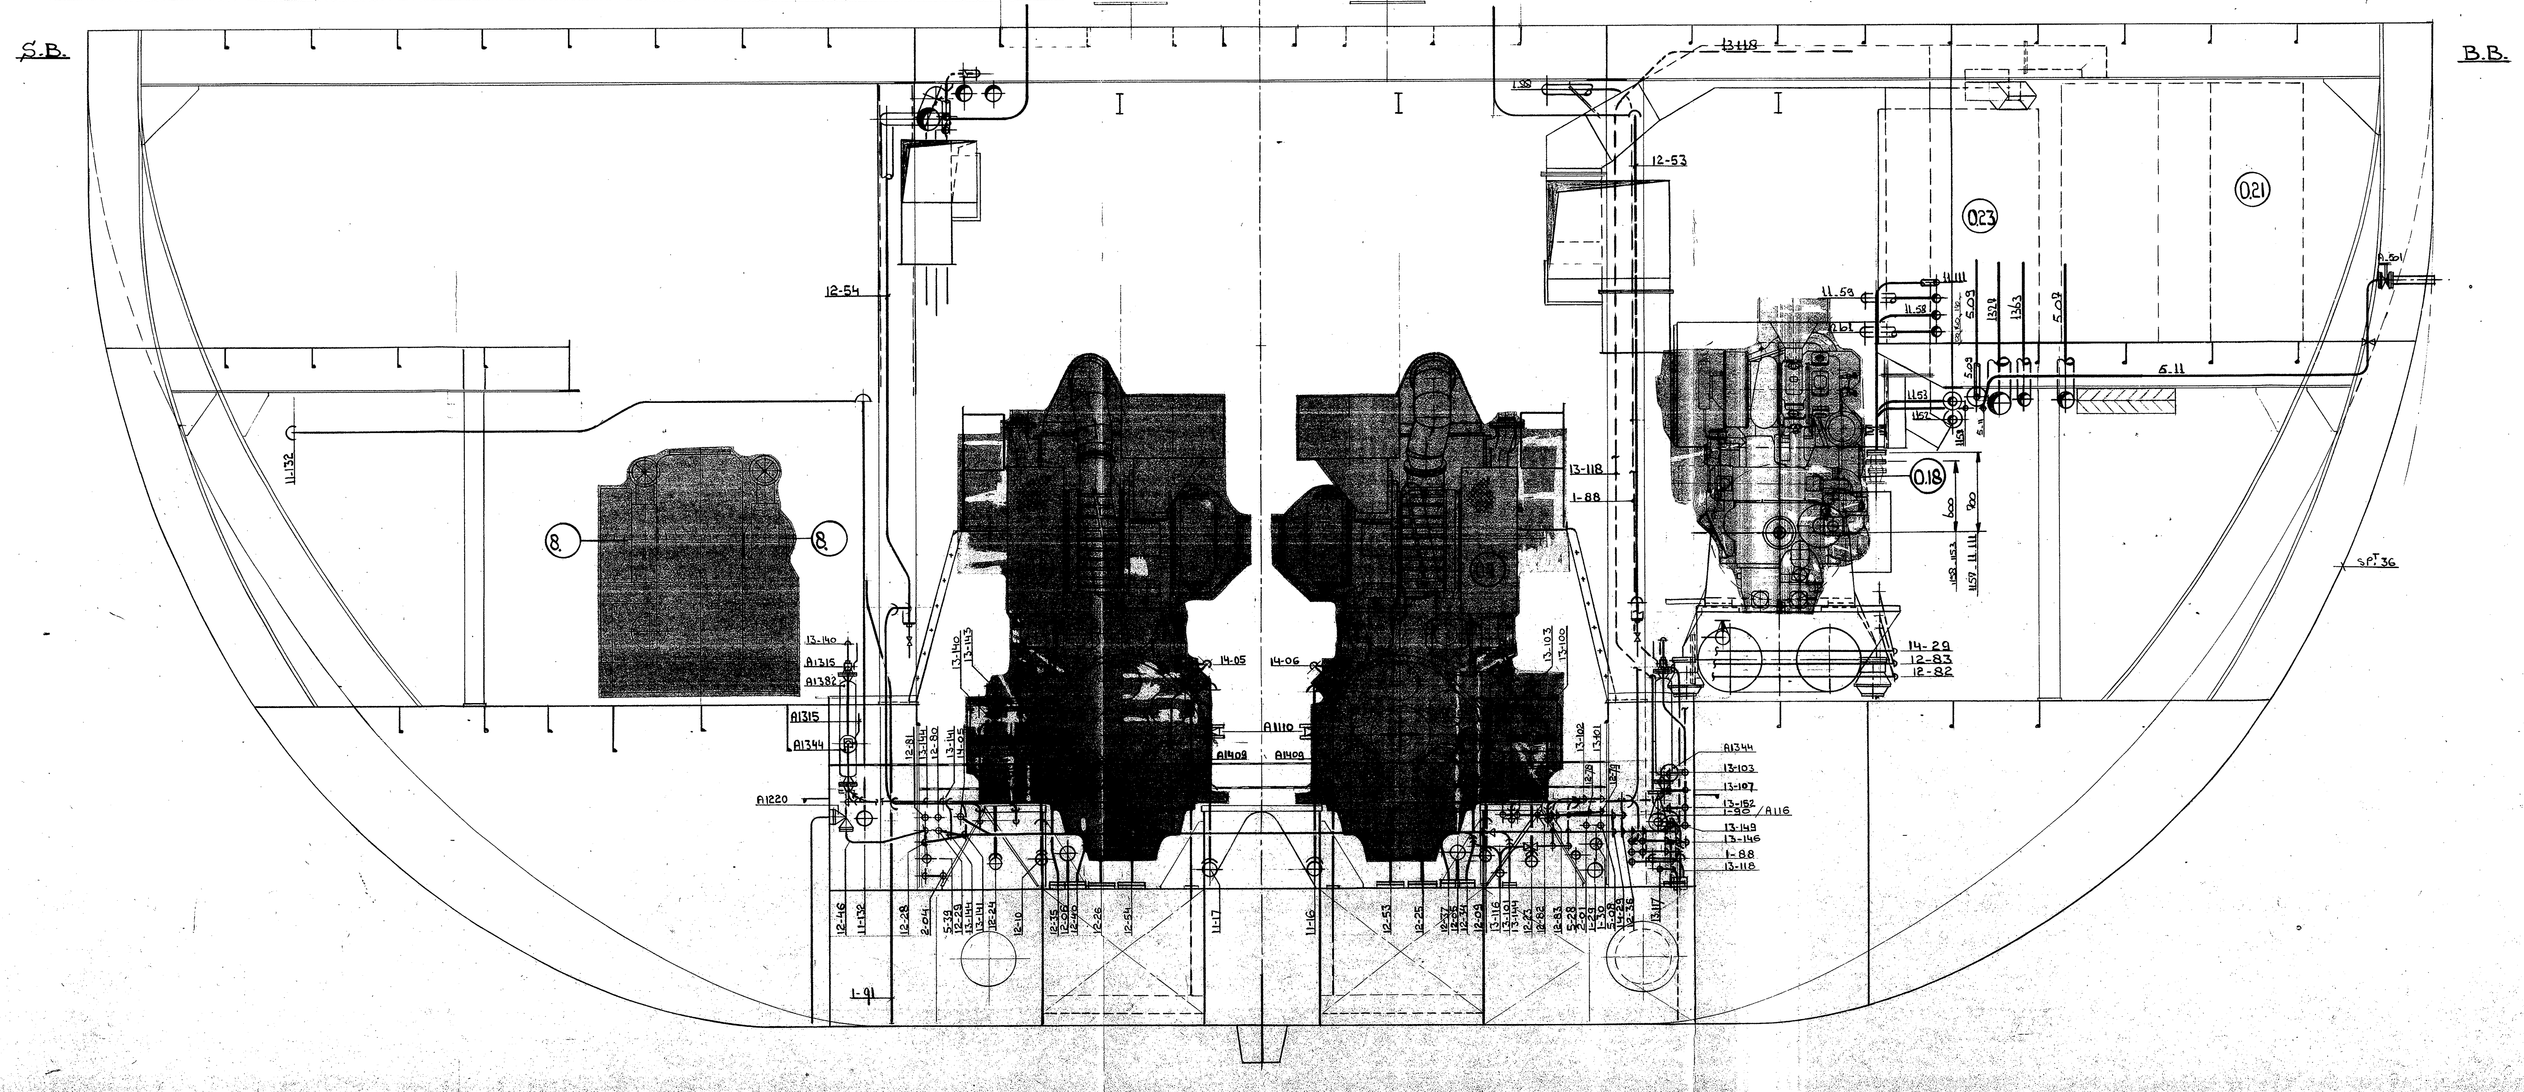

Wijz.	Datum	Omschrijving
D		
C		
B		
A		

Deelorder nr.	Omschrijving	Comp.

Verstijfsnaar
Scheepsbouwmoeds
Aanbouw
Afbouw
Stalen bekleding
Pijpenwerk/Buizen
Timmerwerkplaats
Bedrijfsschoot
Reparatie

Schaal 1:25
Goedgekeurd door
Datum
Sectie nr.(s)
Formaat A0

Bouwnr. 219
Proj. nr.
Order nr.
Gem. D.B. P.K.
Datum 26 1988
24 FEB. 1989

PUIPLEIDINGEN MOTORKAMER DWARSDOORSNEDE SPT 36
NAAR ACHTERSCHIP GEZIEN

Auteursrecht voorbehouden volgens de wet

yssel-vliet combinatie b.v.
werkmij.: yscharert / capelle a.d. ijssel

TEK. NR.
219-73-2-4

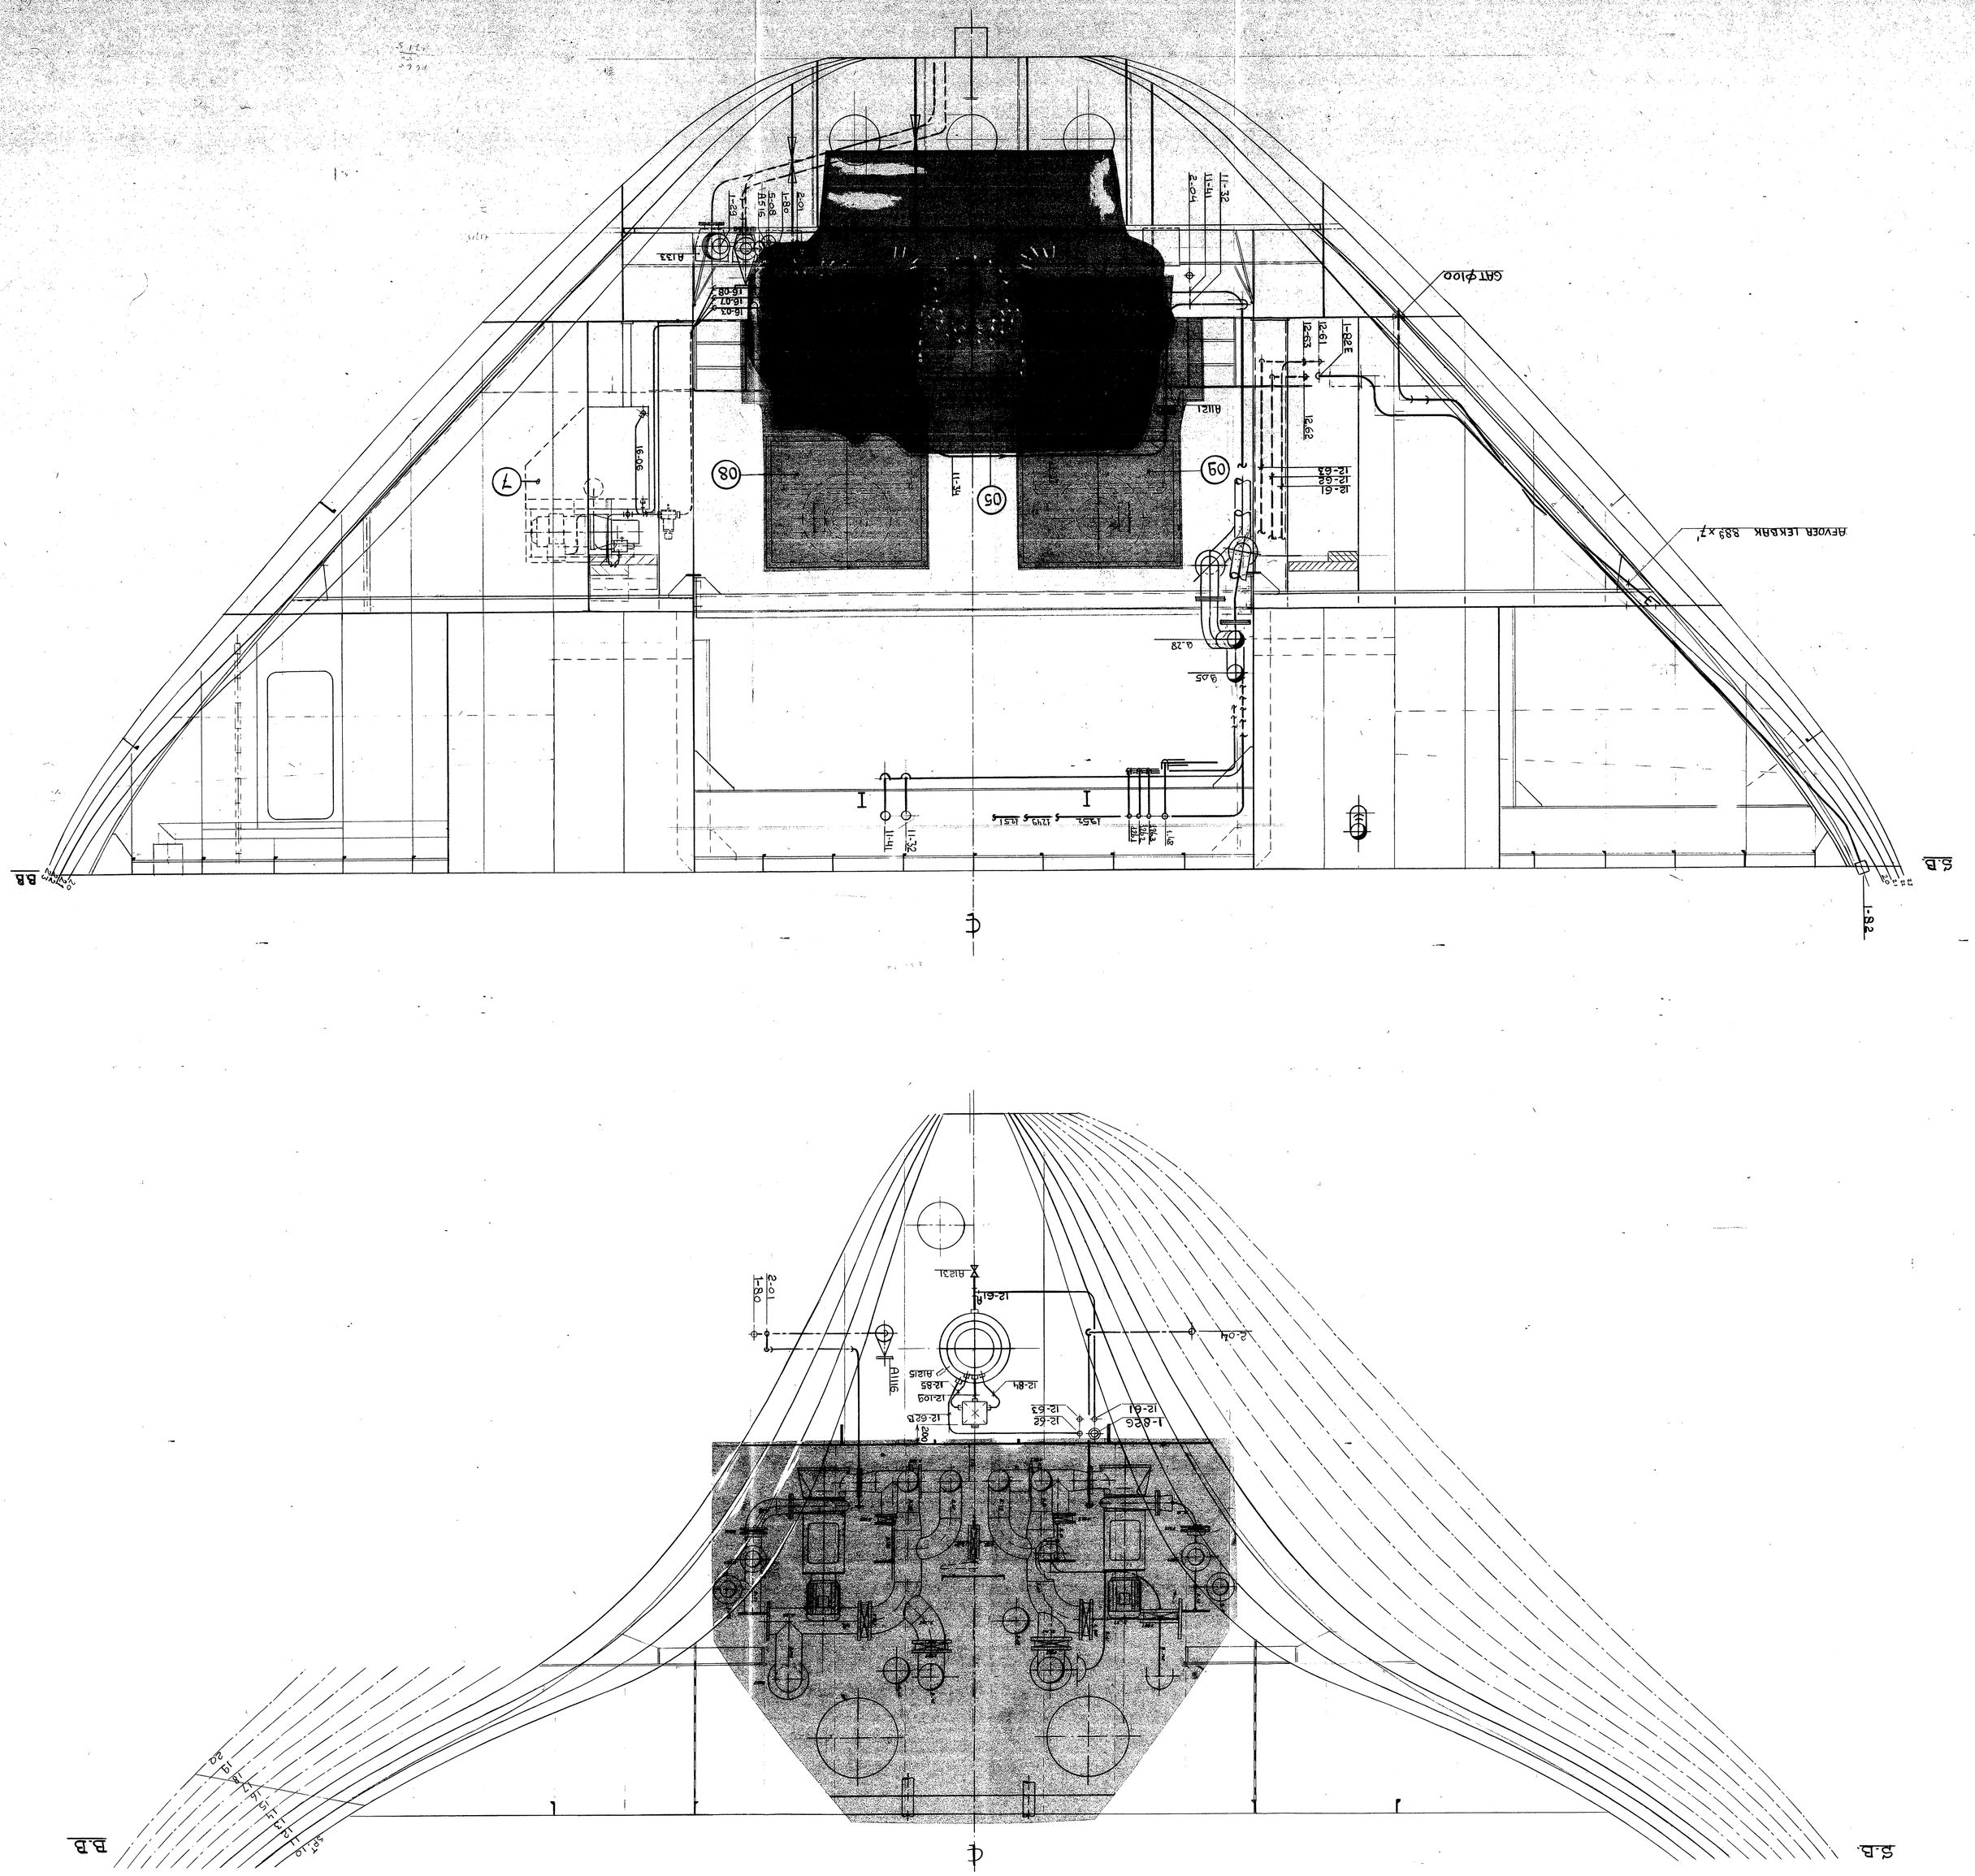

D			
C			
B			
A			
Wijz.	Datum	Omschrijving	
		Ontwerpnr.	Comp
Bedrijfsnorm			
Aanbouw			
Bouwwerkt			
Hydraulisch			
Transmissie/Shafts			
Bedrijfsanchor			
Reparatie			

Gedaptiveerd door | Datum | Bestelnr.(s) | Bestelnr.(s)

Schaal	1:25	Gedaptiveerd door	Datum
Bouwnr.	219	Hull nr. Order nr.	
Ontw. b.b.	Datum 6 juli 1998		

PIPELEIDINGEN MOTOR KAMER DWARSDOORSNEDE SPL 10
EN SPL 20 NAAR ACHTERSCHIP GEZIEN

Formaat A0

24 FEB. 1999

Auteursrecht vorbehouden volgens de wet

vdg
Vlissingen

Vlissingen: Vasteland / capelle a.d. IJssel

TEK. NR. 219-73-2-5