

D									
C									
B	S.S.M. DIJ OPMERKINGEN L.R.								
A	A. P. VAN DER WOUDE								
Wijk	Gemeente Rotterdam								
Dat.	Omschrijving								
Deelorder nr.	Omschrijving	Comp.	Schepbouwmeester	Schepbouwmeester	Schepbouwmeester	Schepbouwmeester	Schepbouwmeester	Schepbouwmeester	Schepbouwmeester
Schaal	1:100	Goedgekeurd door	L.P. REDERIJ	Datum	24 FEB. 1939	Sectie nr. (a)		Formaat	I
Bouwnr.	219	Order nr.		Datum	1.88				
Get.	N.V.B.	Datum	1.88						


CONSTRUCTIE PLAN DEKKEN

Autorechts voorbehouden volgens de wet.


JVC yssel-vliet combinatie b.v. **TEK. NR. 219-61-12**

werkmij.: ysselwerf / capelle a.d. ijssel

STRINGERDEK 5500 BOVEN BASIS

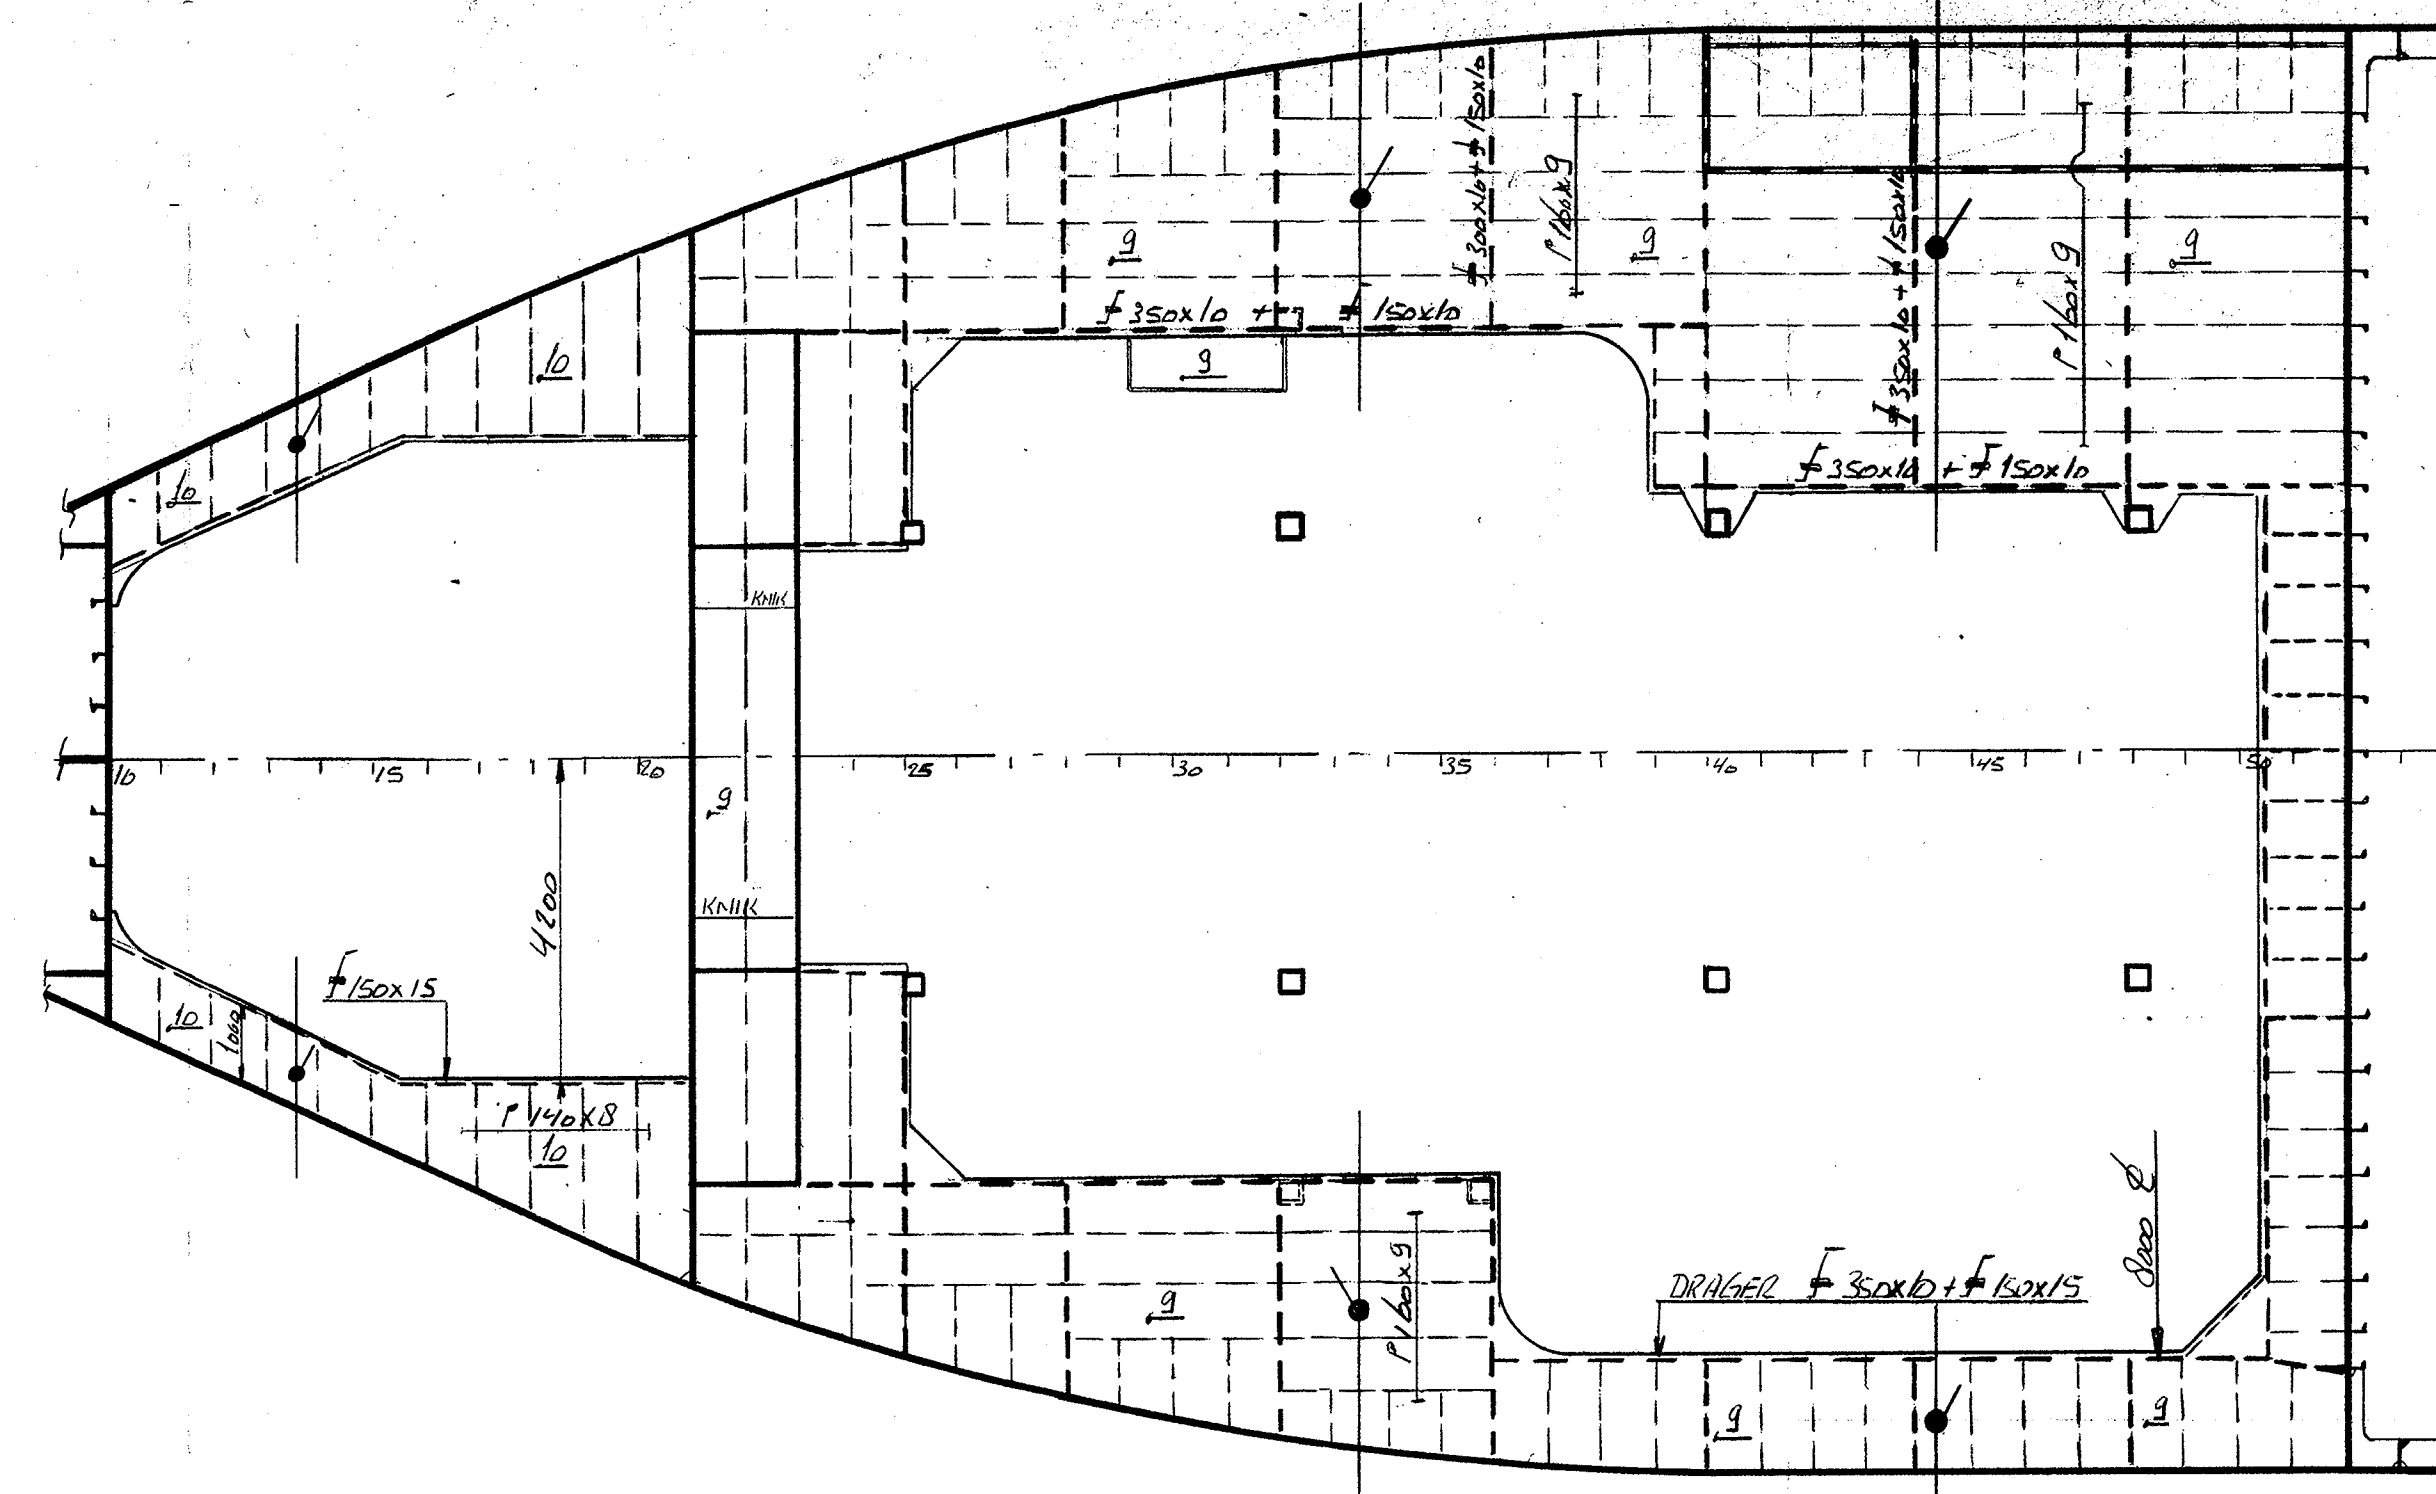


BAKDEK
LANGS EN DWARSDRAGERS f 450x9 + f 220x15
DEKBALKEN f 180x9 DEKBALKEN f 220x16

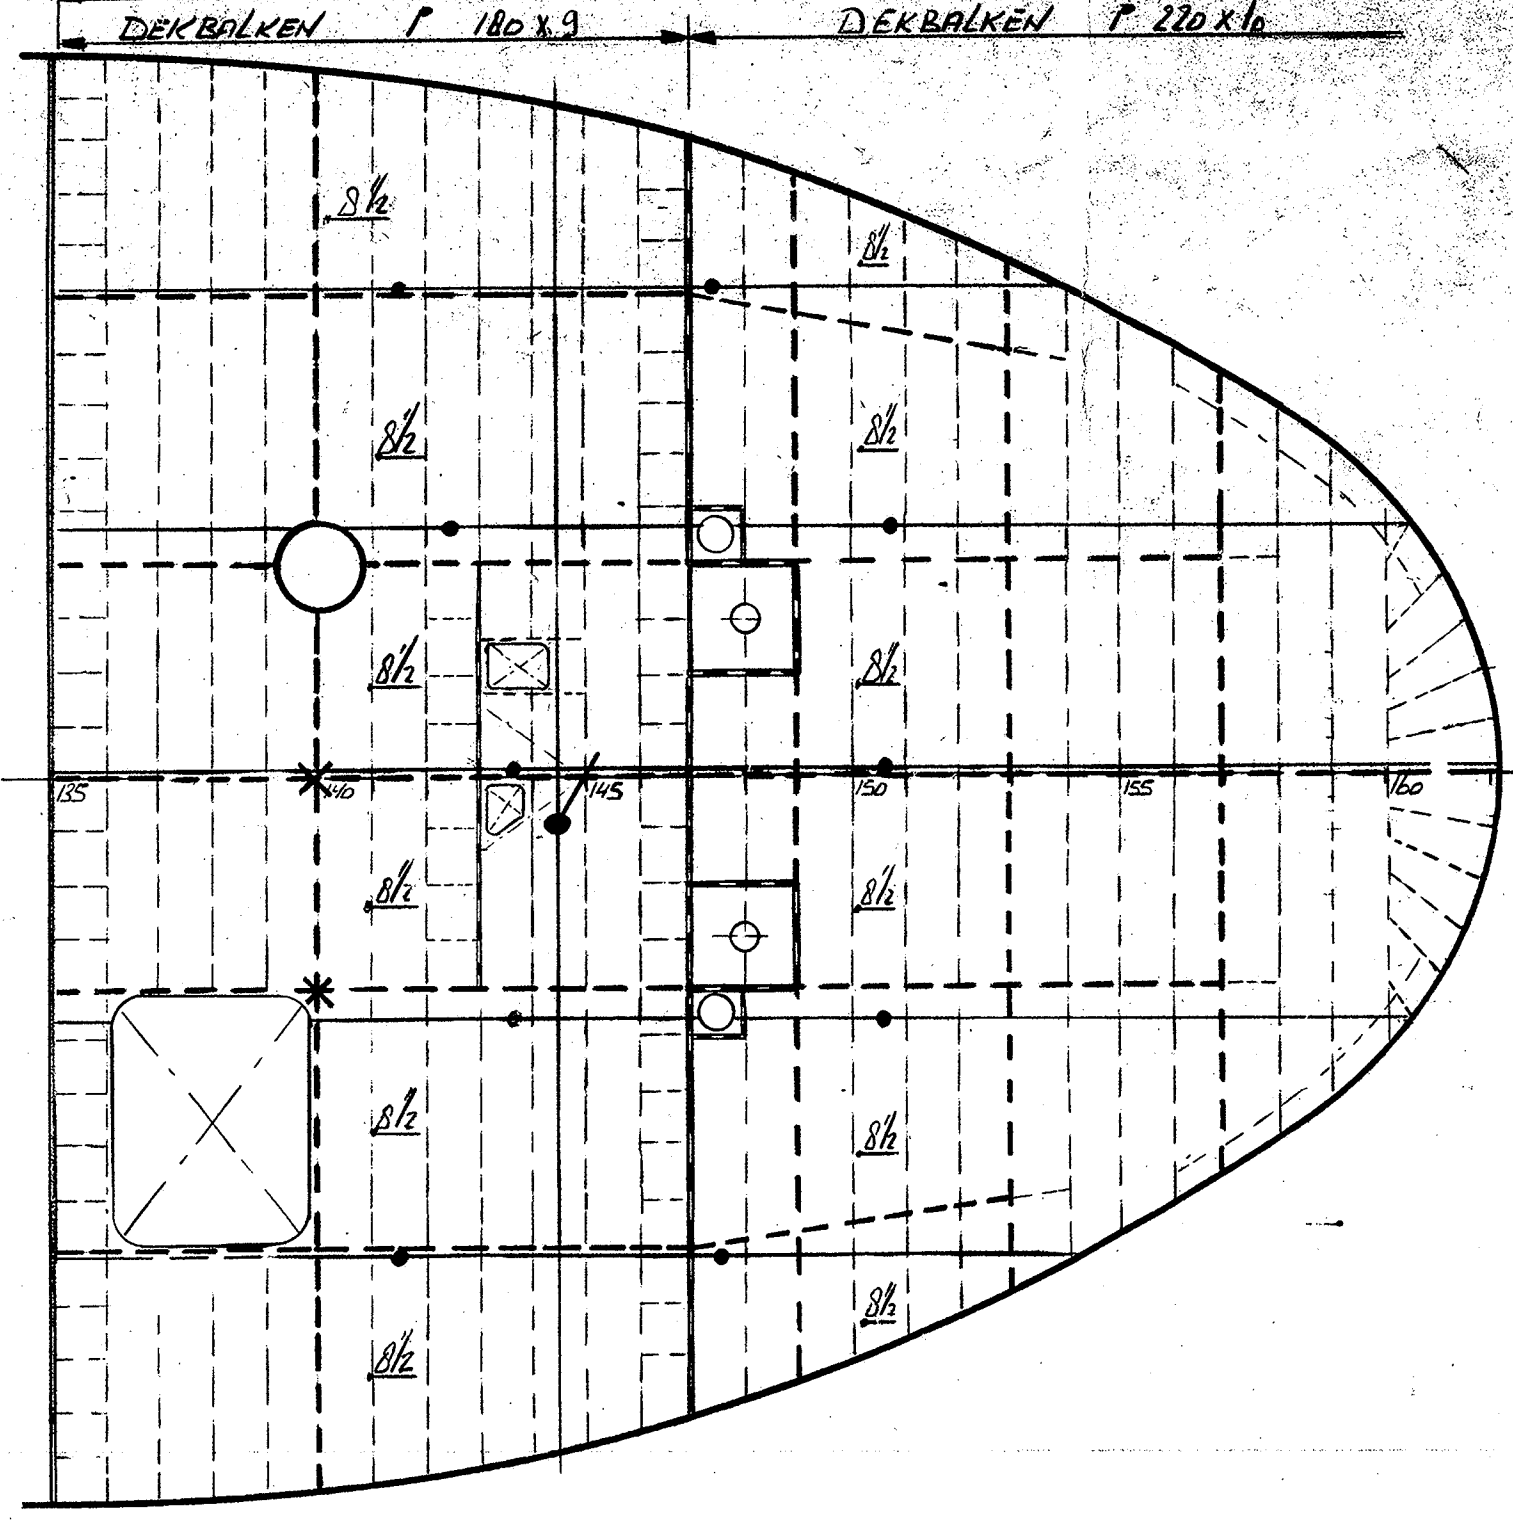


BOVENDEK

DWARSDRAGERS f 385x8 + f 150x15
DEKBALKEN f 140x8

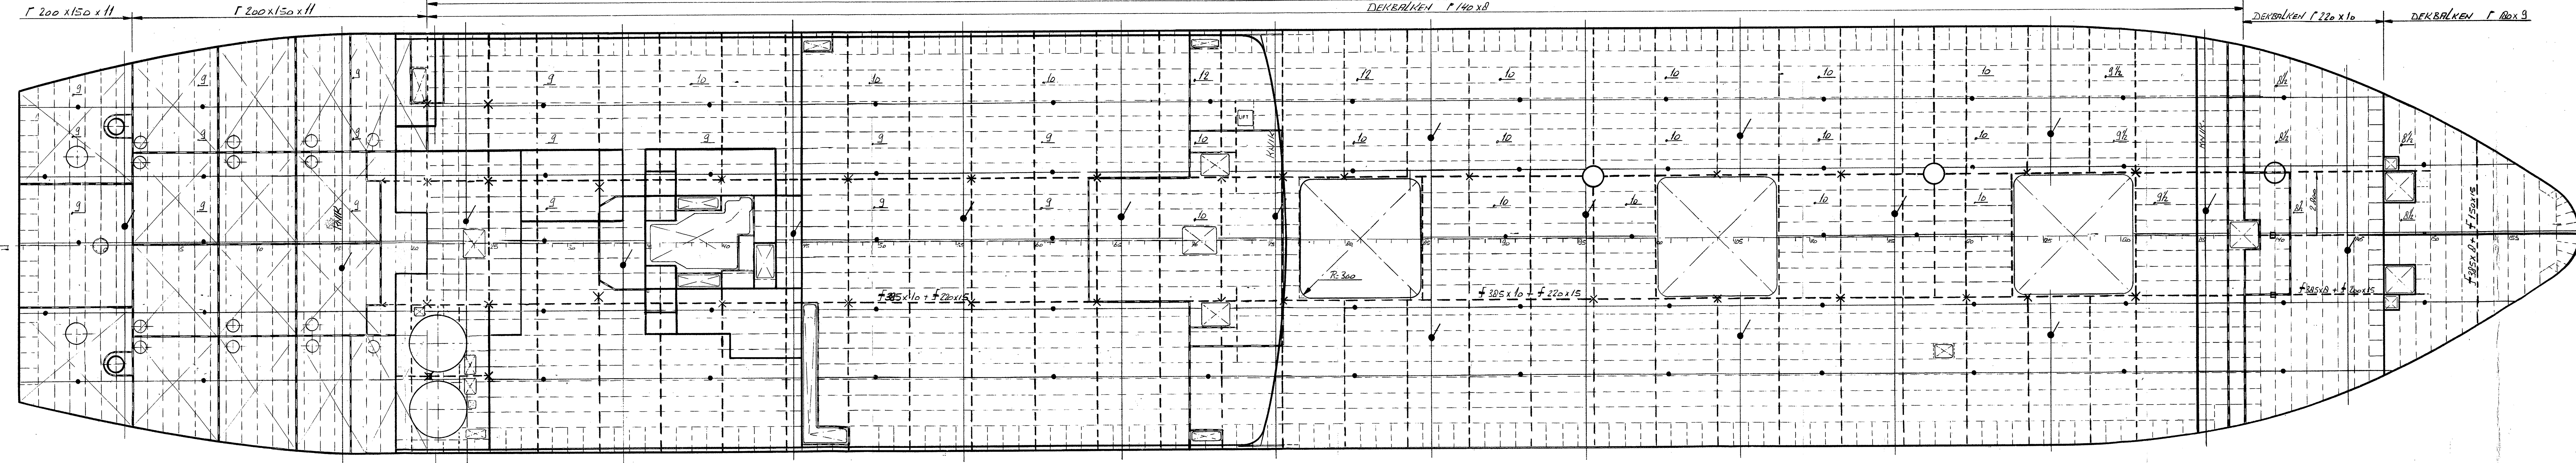

STRINGER 9750 BOVEN BASIS

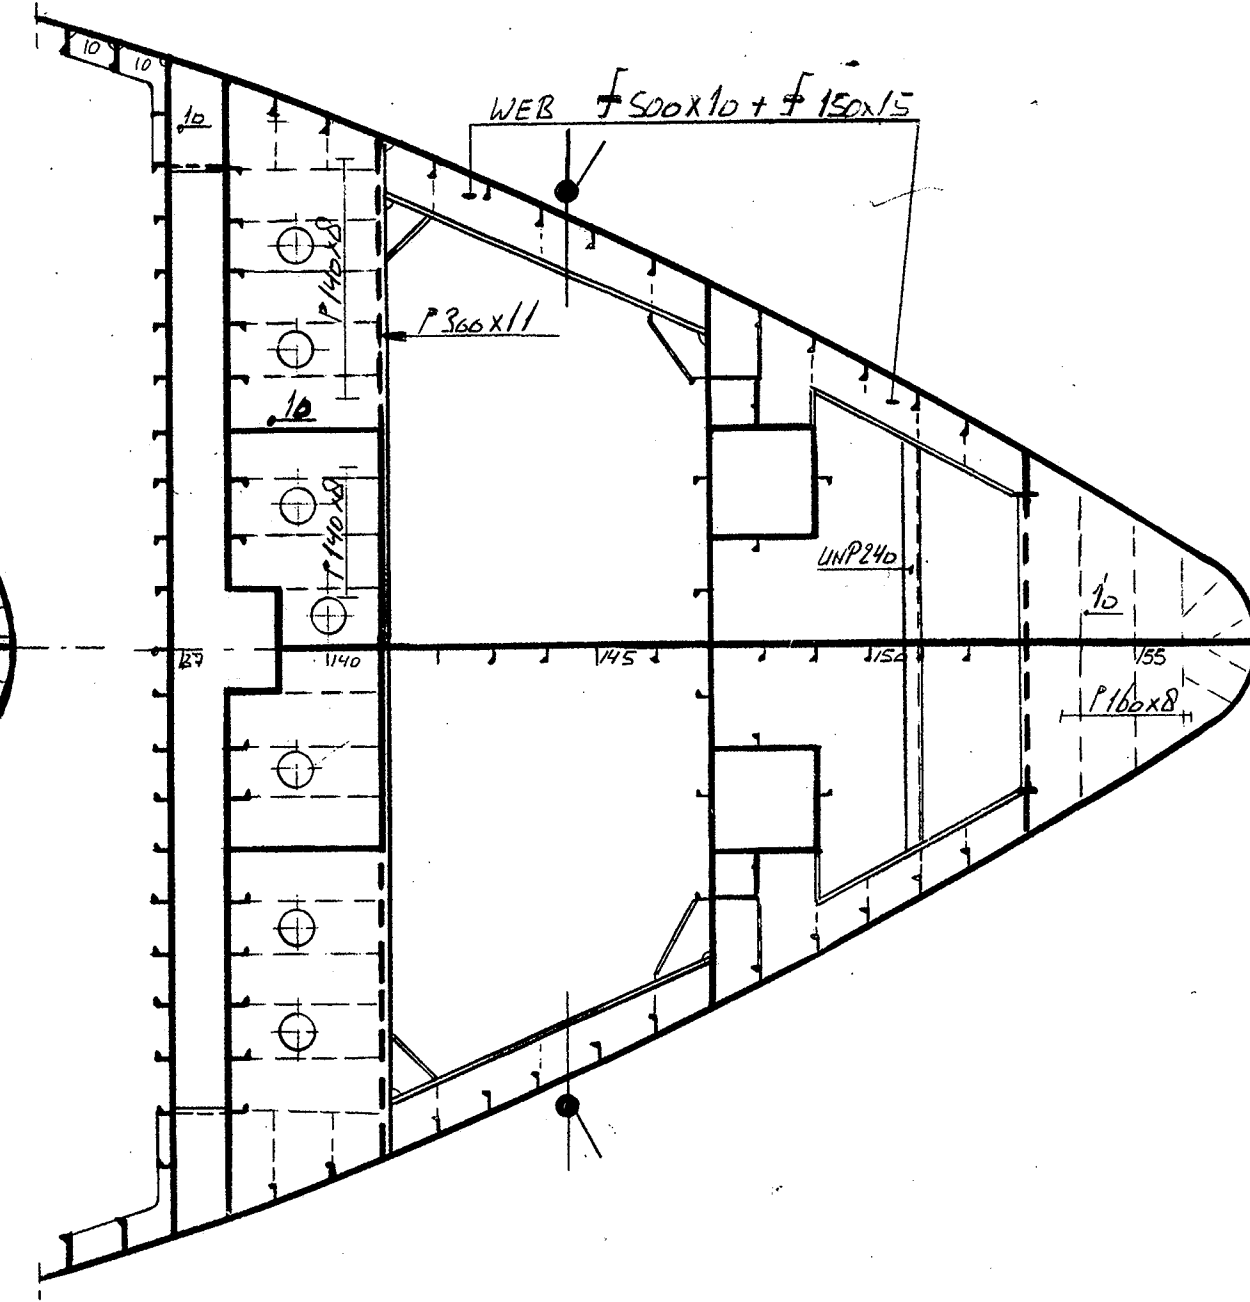


TUSSENDEK 7500 BOVEN BASIS

DWARSDRAGERS f 435x8 + f 150x15
DEKBALKEN f 160x9

DEK 1100 BOVEN BASIS

DEK 7500 BOVEN BASIS

DWARSDRAGERS f 435x10 D + f 200x15
DEKBALKEN f 180x8

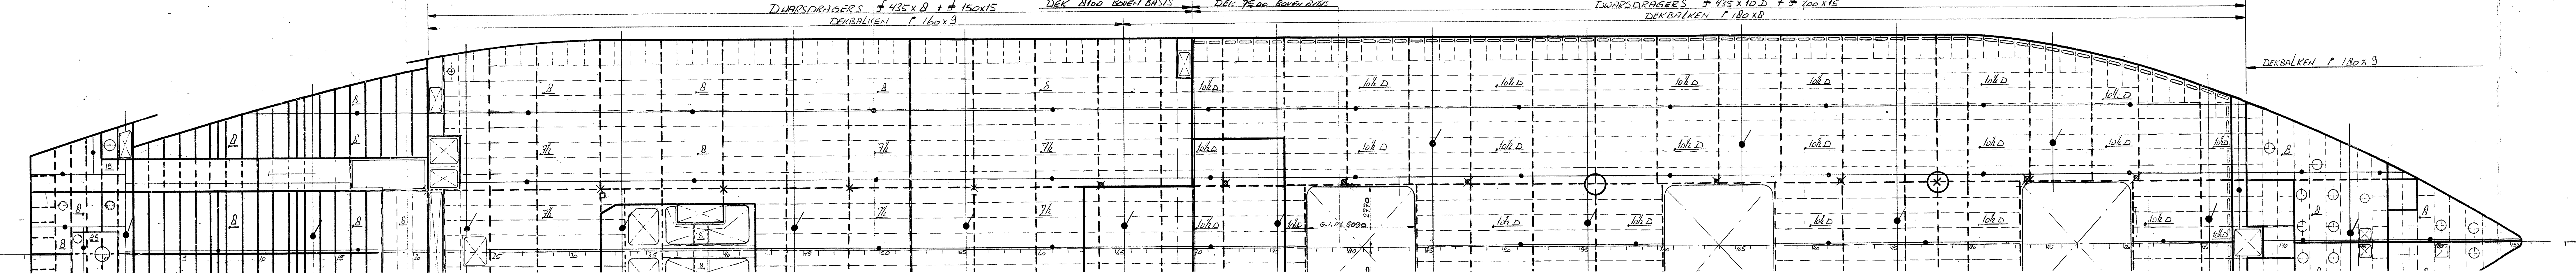

STRINGERDEK 5200 BOVEN BASIS

