




DOORSNEDE OVER H.S.

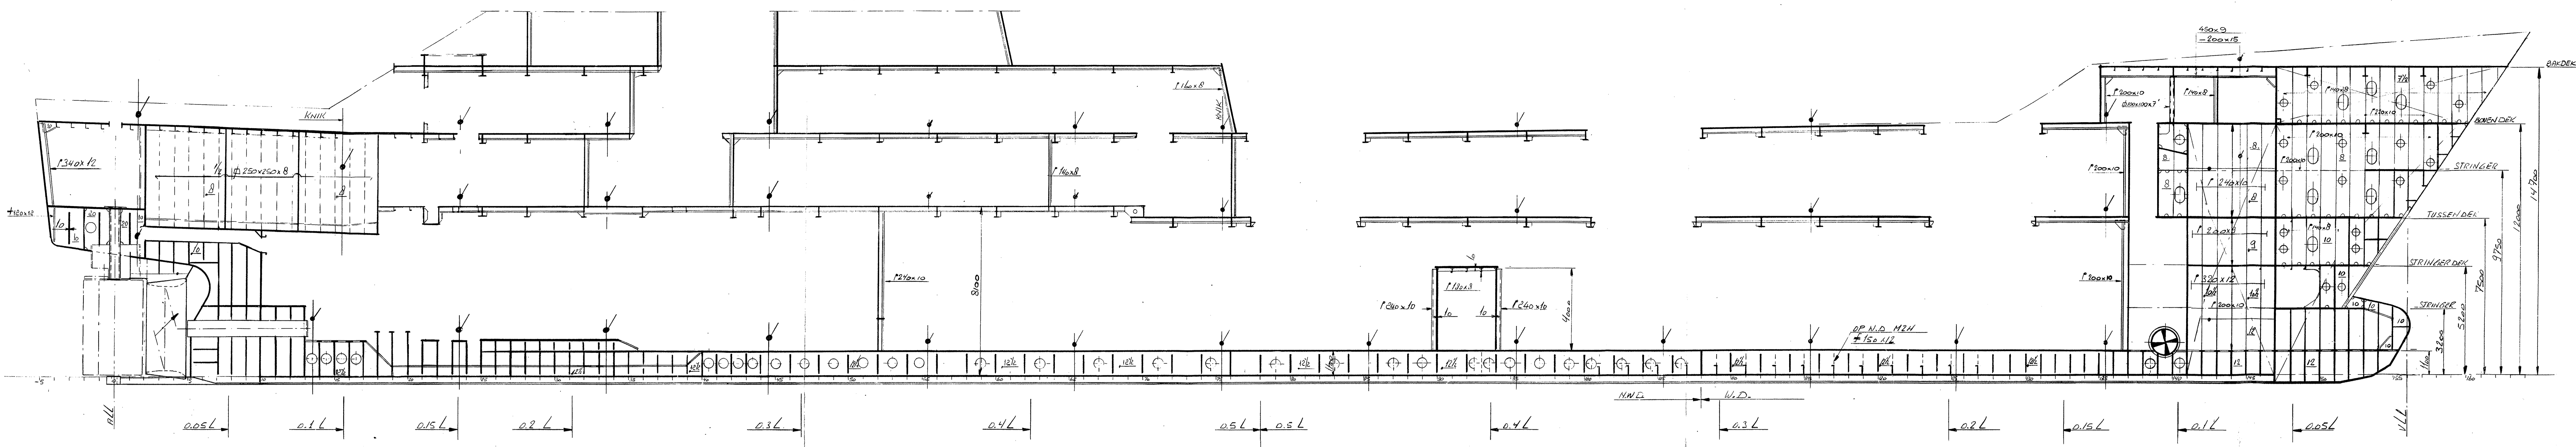


DOORSNEDE 2800 UIT H.S.

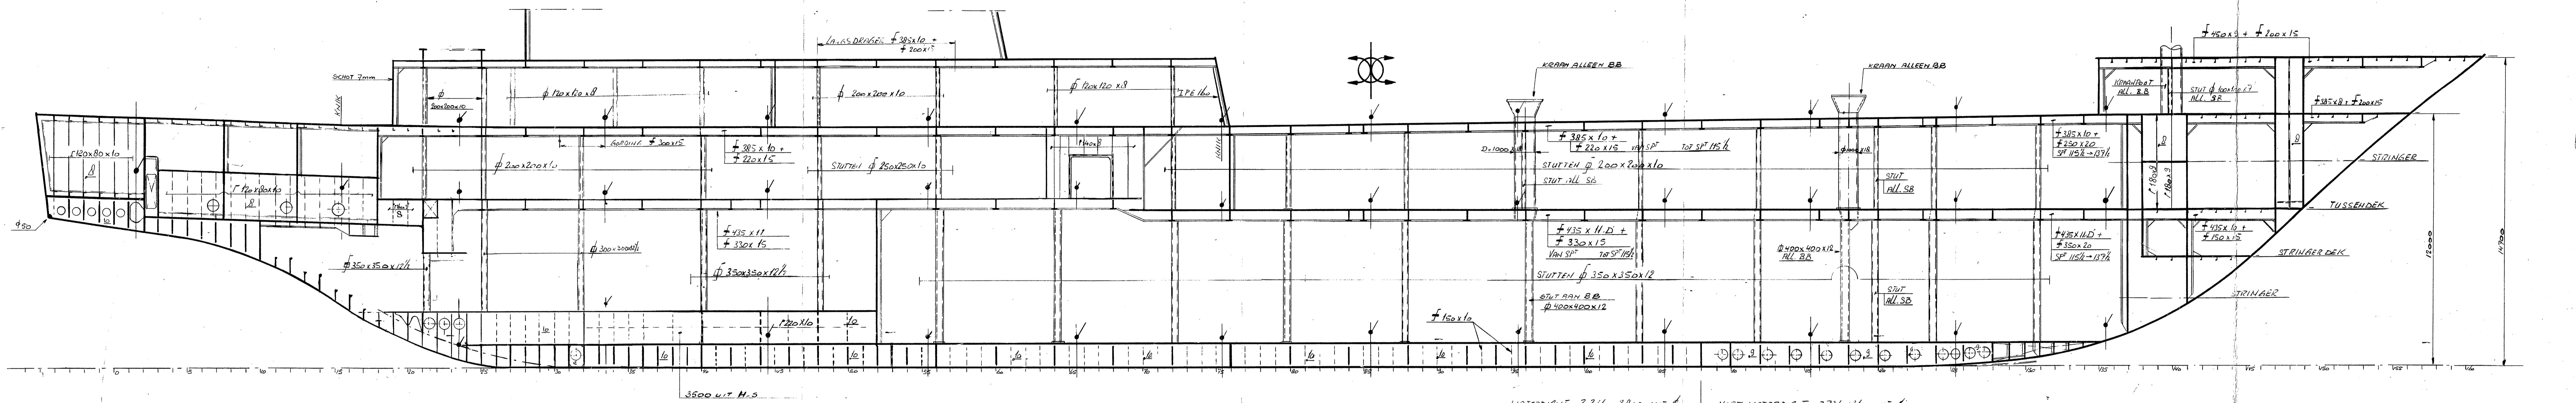


DOORSNEDE 4200 UIT H.S.

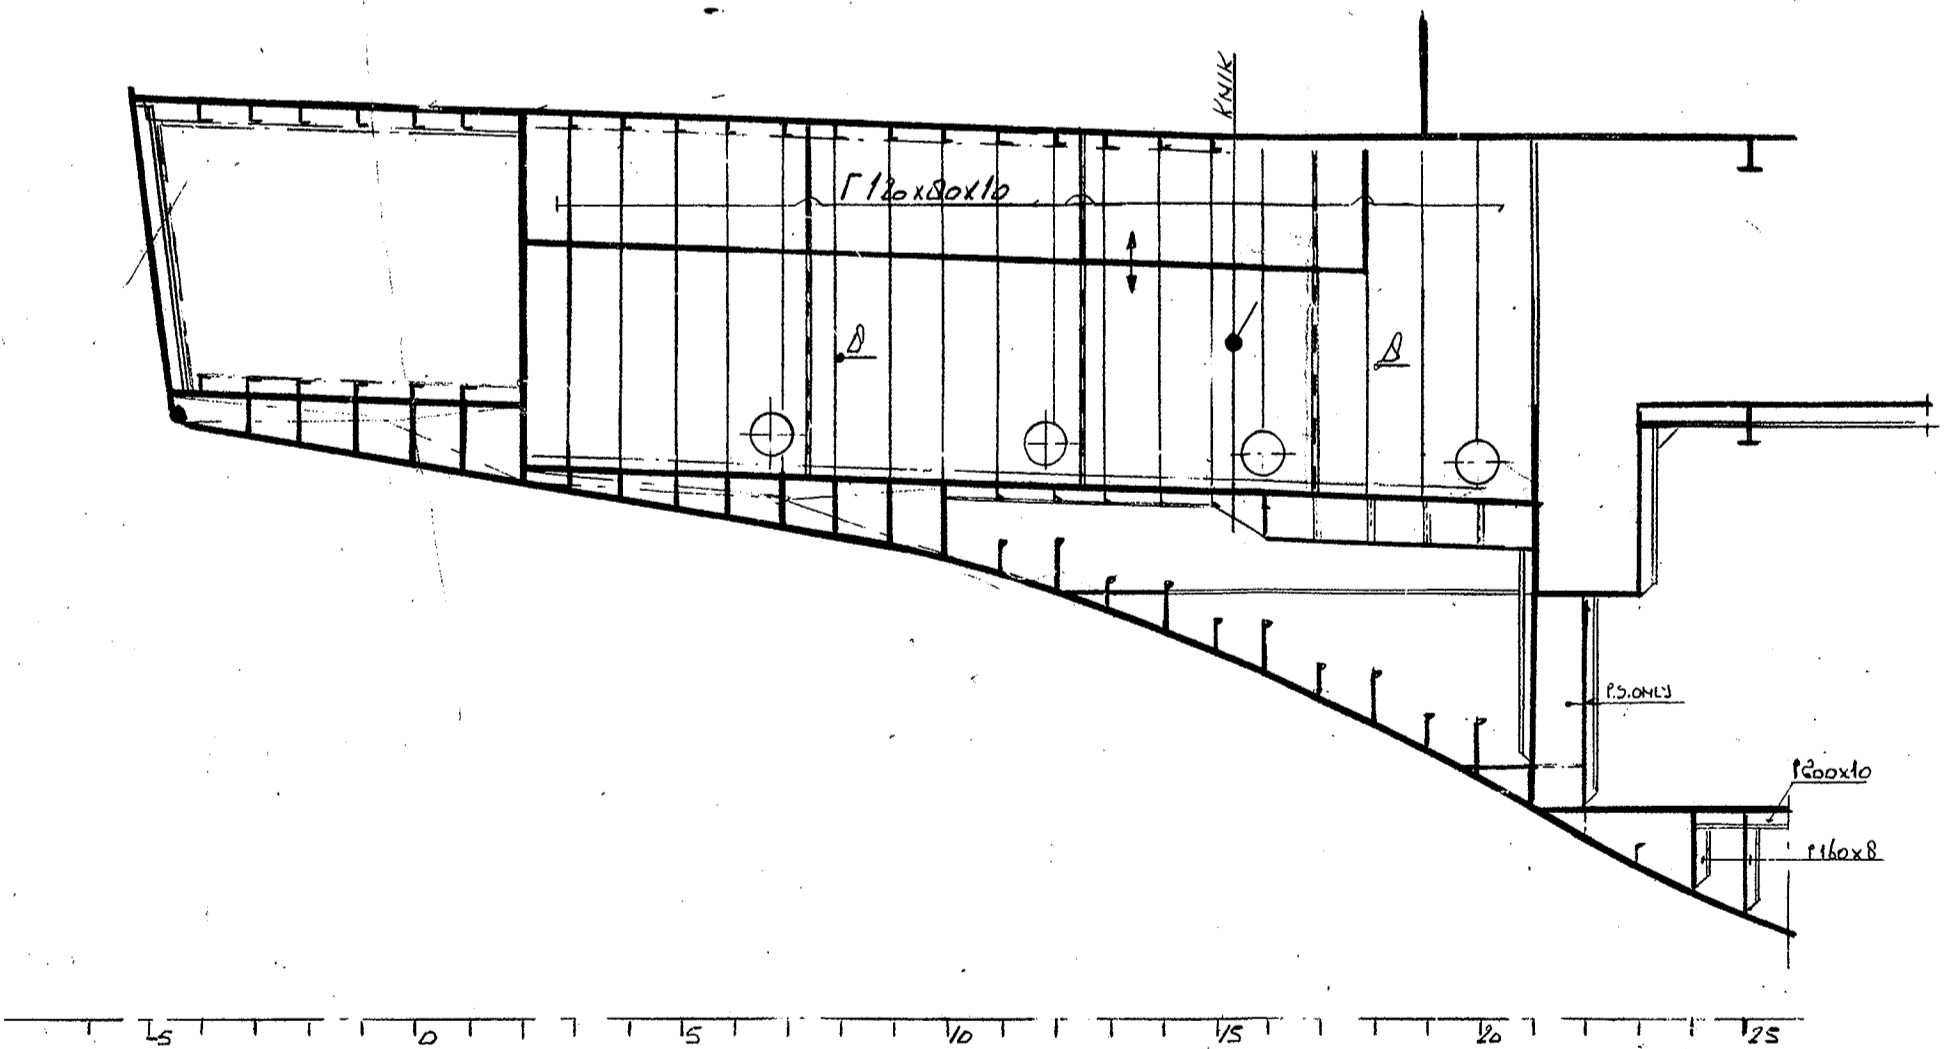


SCHOT SP 2

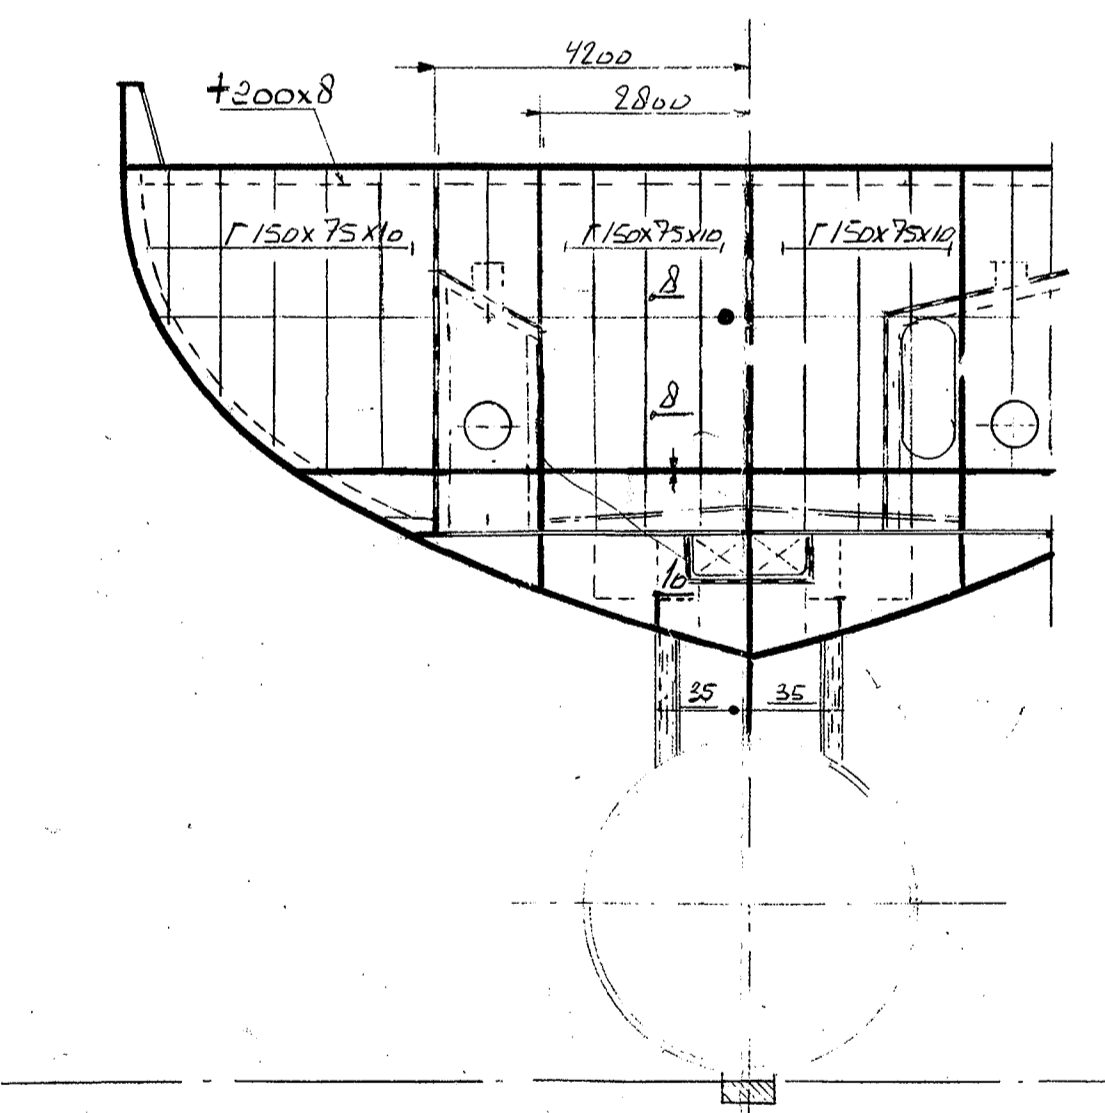


SCHOT SP 10

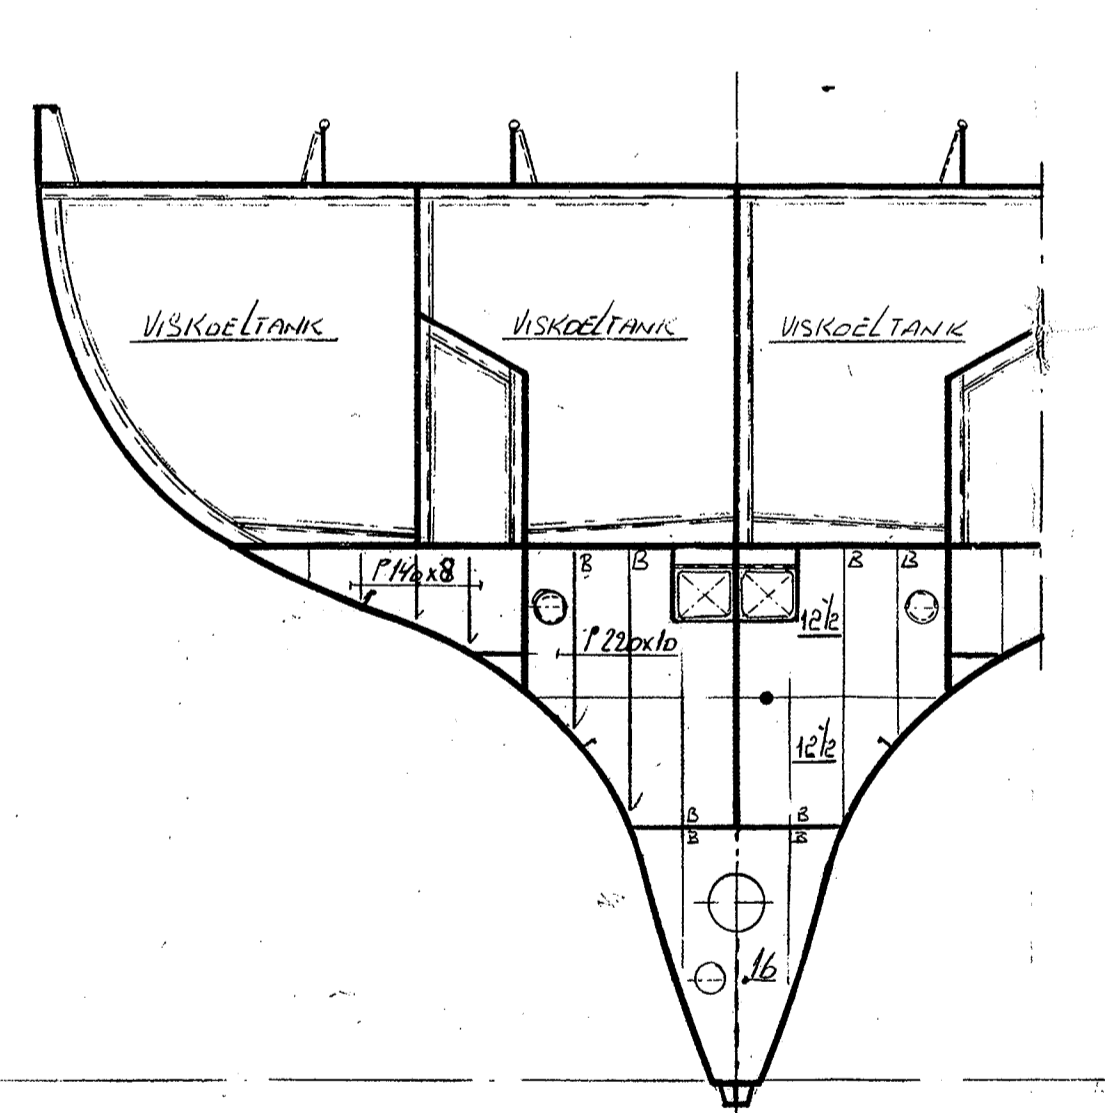


SCHOT SP 21

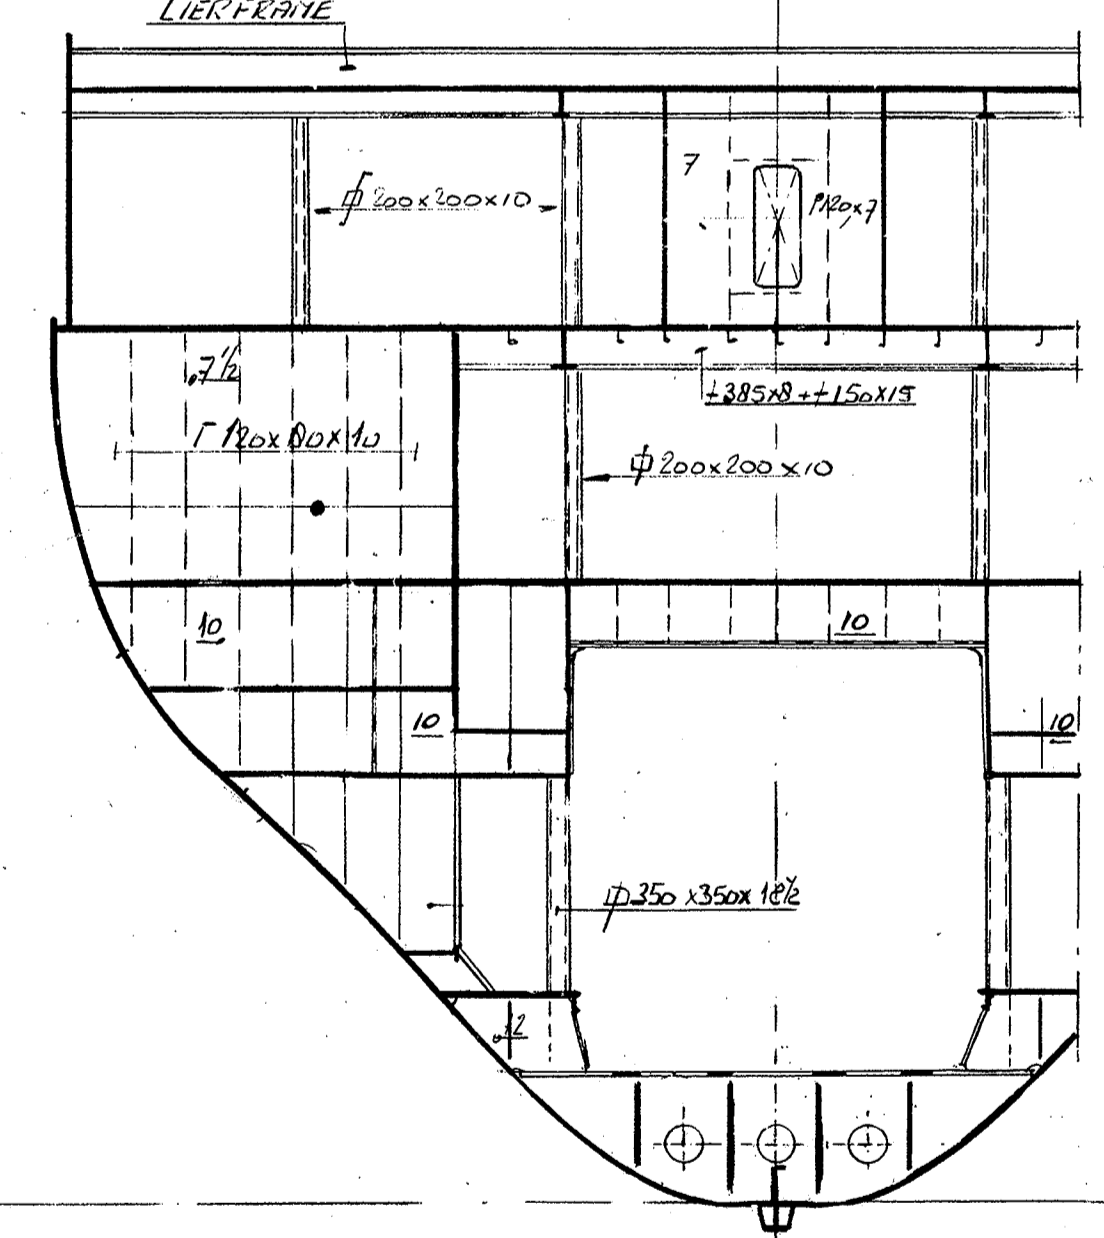

SCHOT SP 52

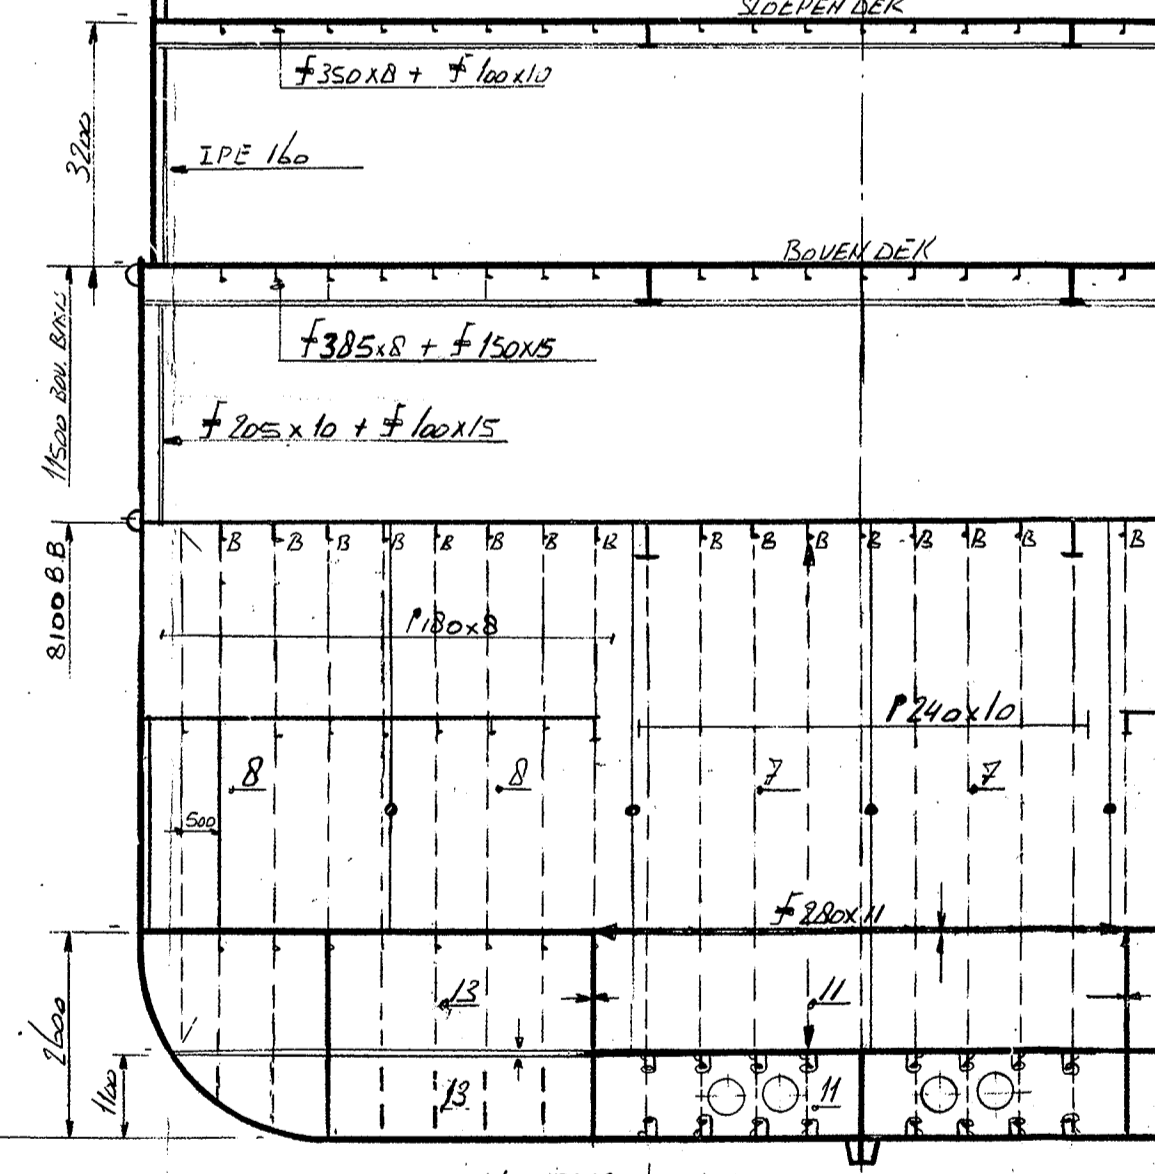


SCHOT SP 70

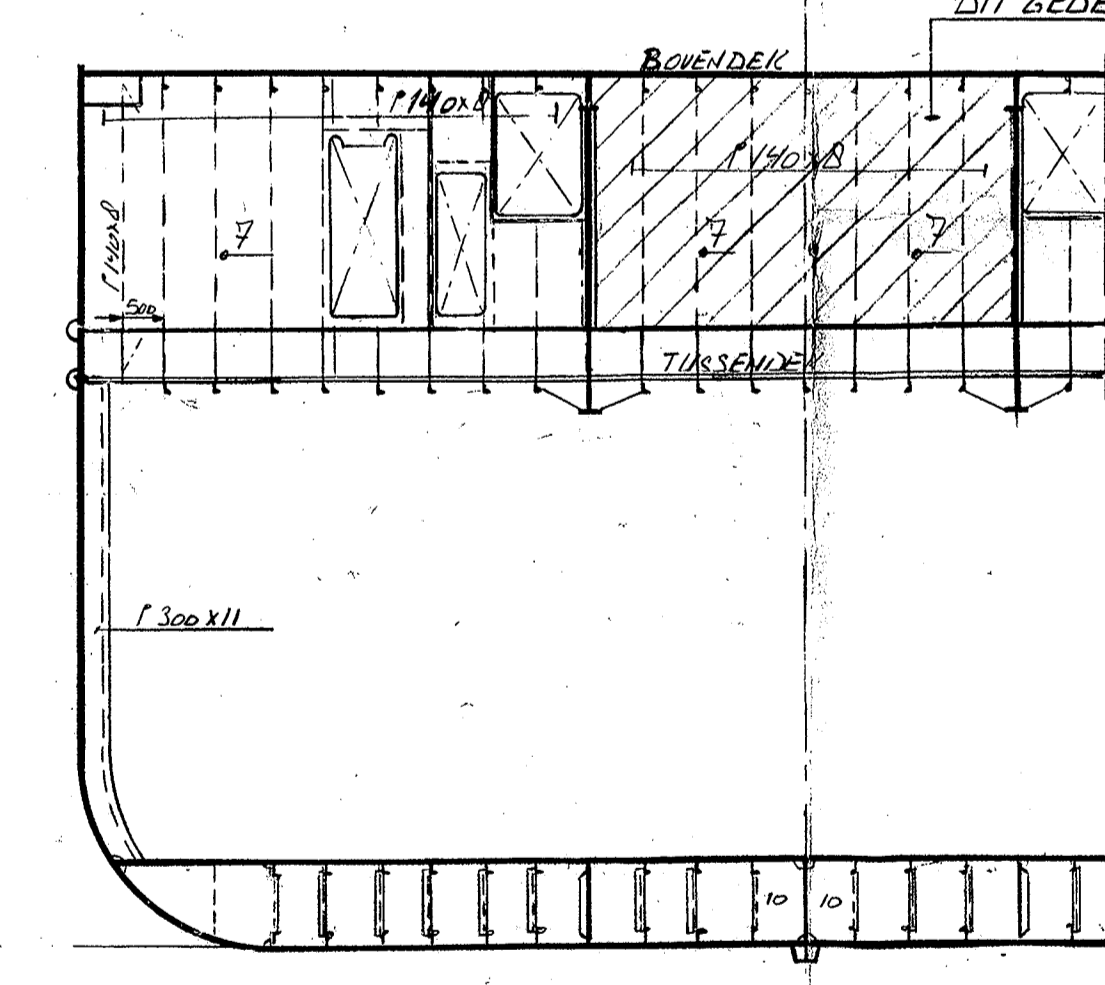


HOOFDMETINGEN

LENGTE OVER ALLES	119,05M
LENGTE SCANTLING	110,67M
BREEDTE	19,00M
HOLTE BOVENDEK	11,50M
DIEPGANG	7,25M
SPANTAFSTAND	700MM


SCHOT SP 135/137

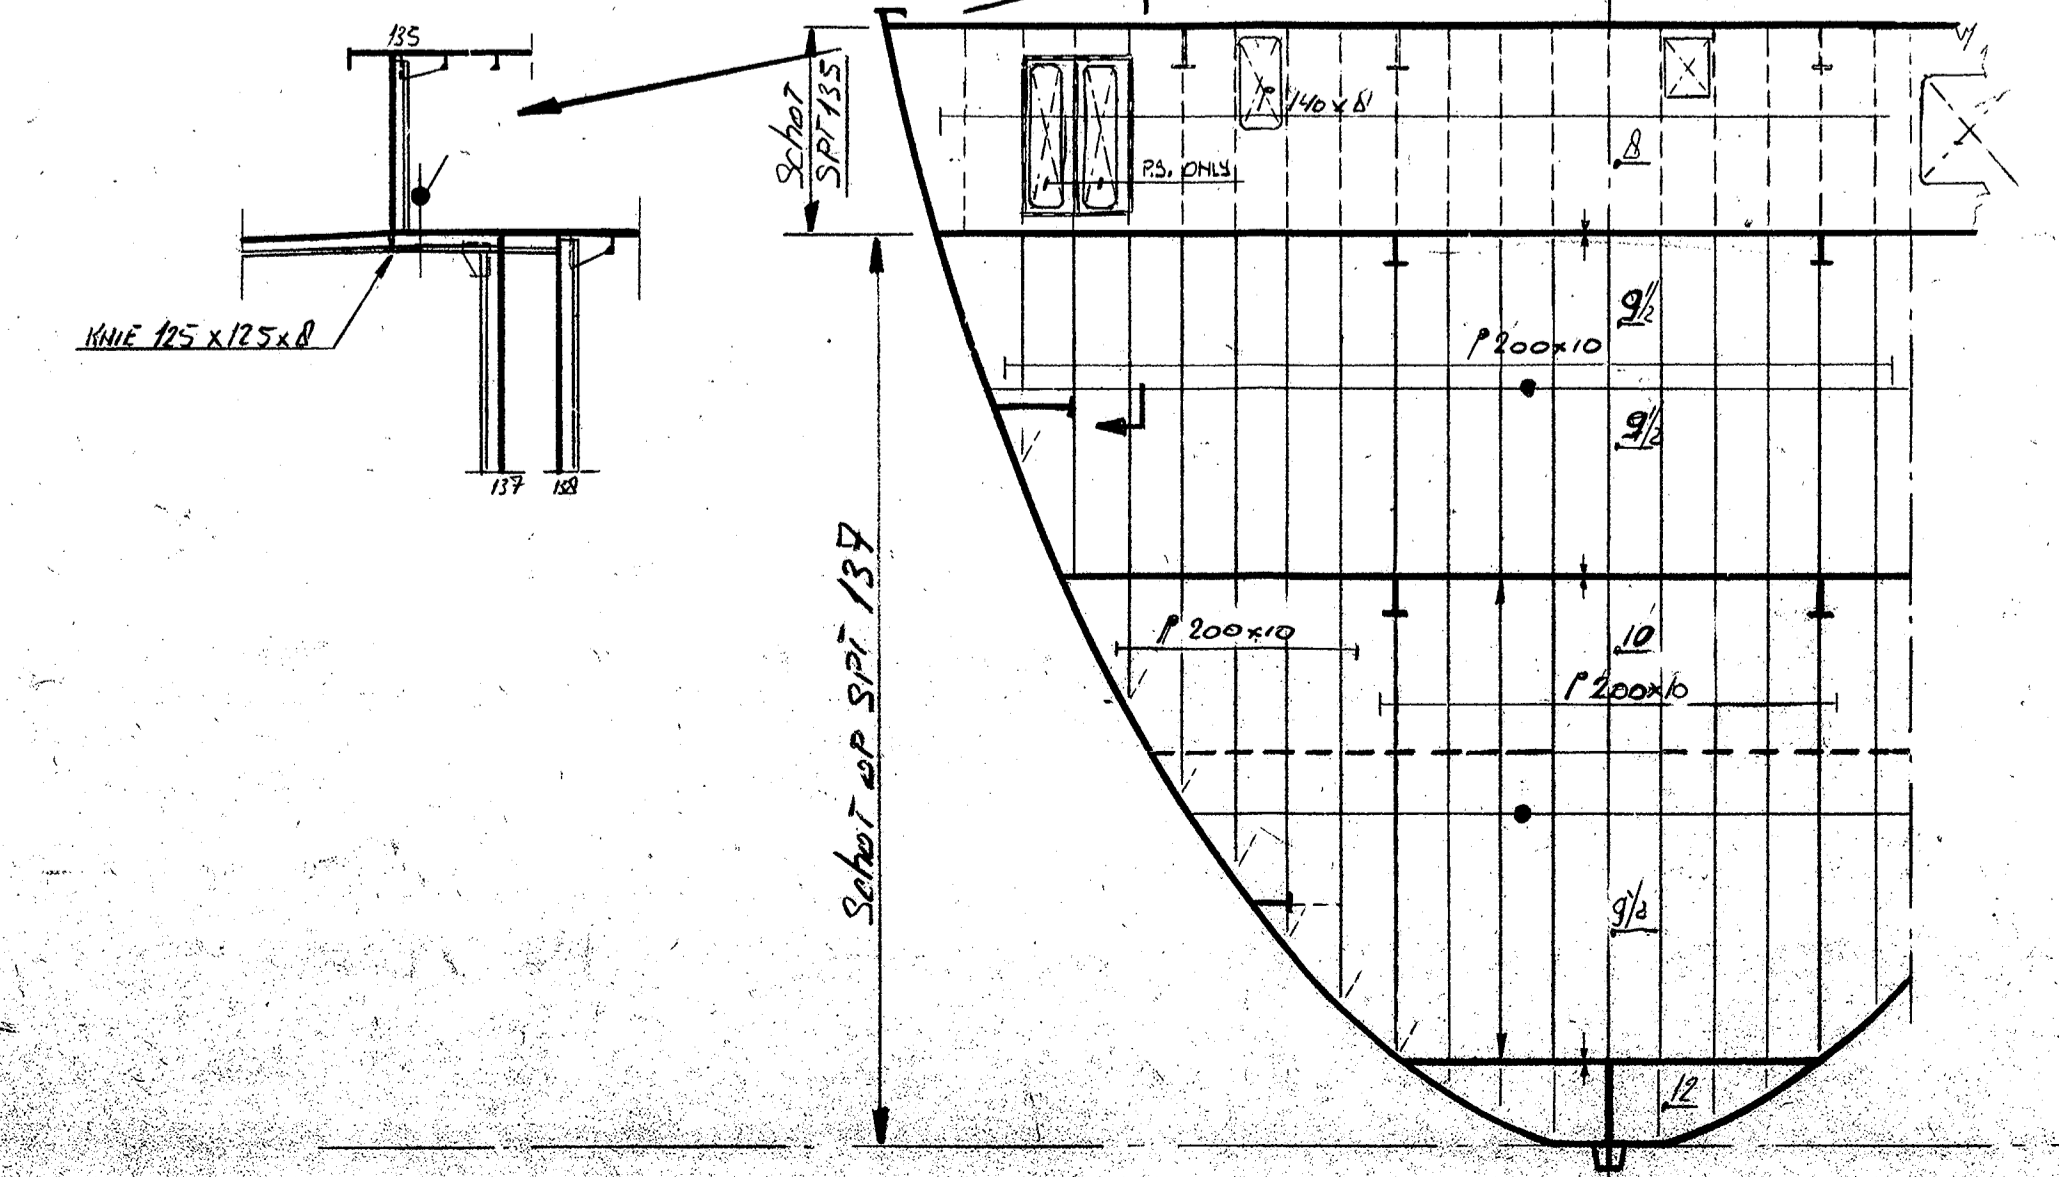


SCHOT SP 138

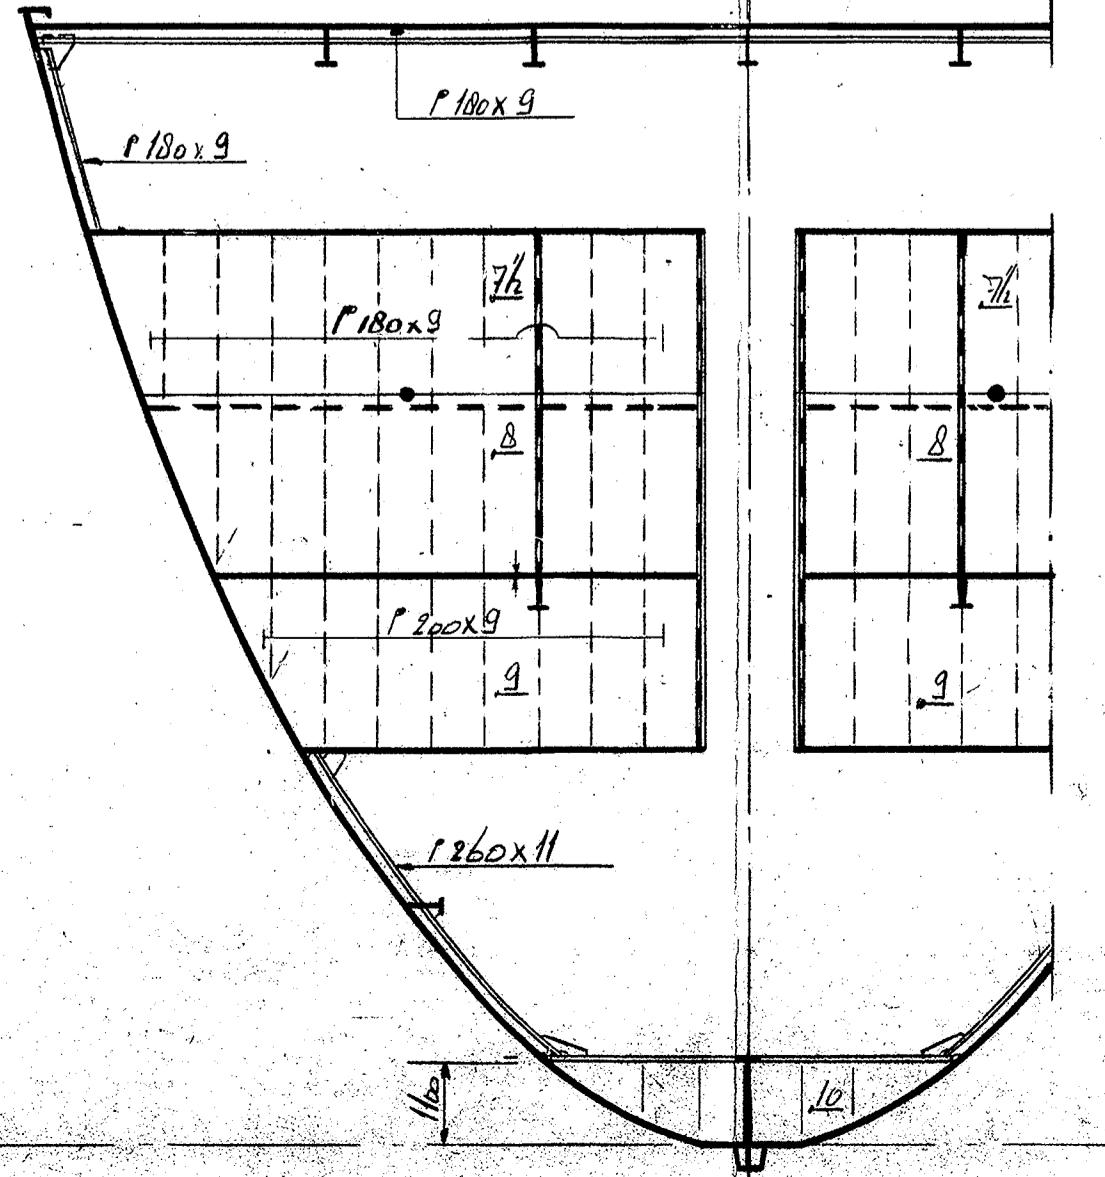

SCHOT SP 141

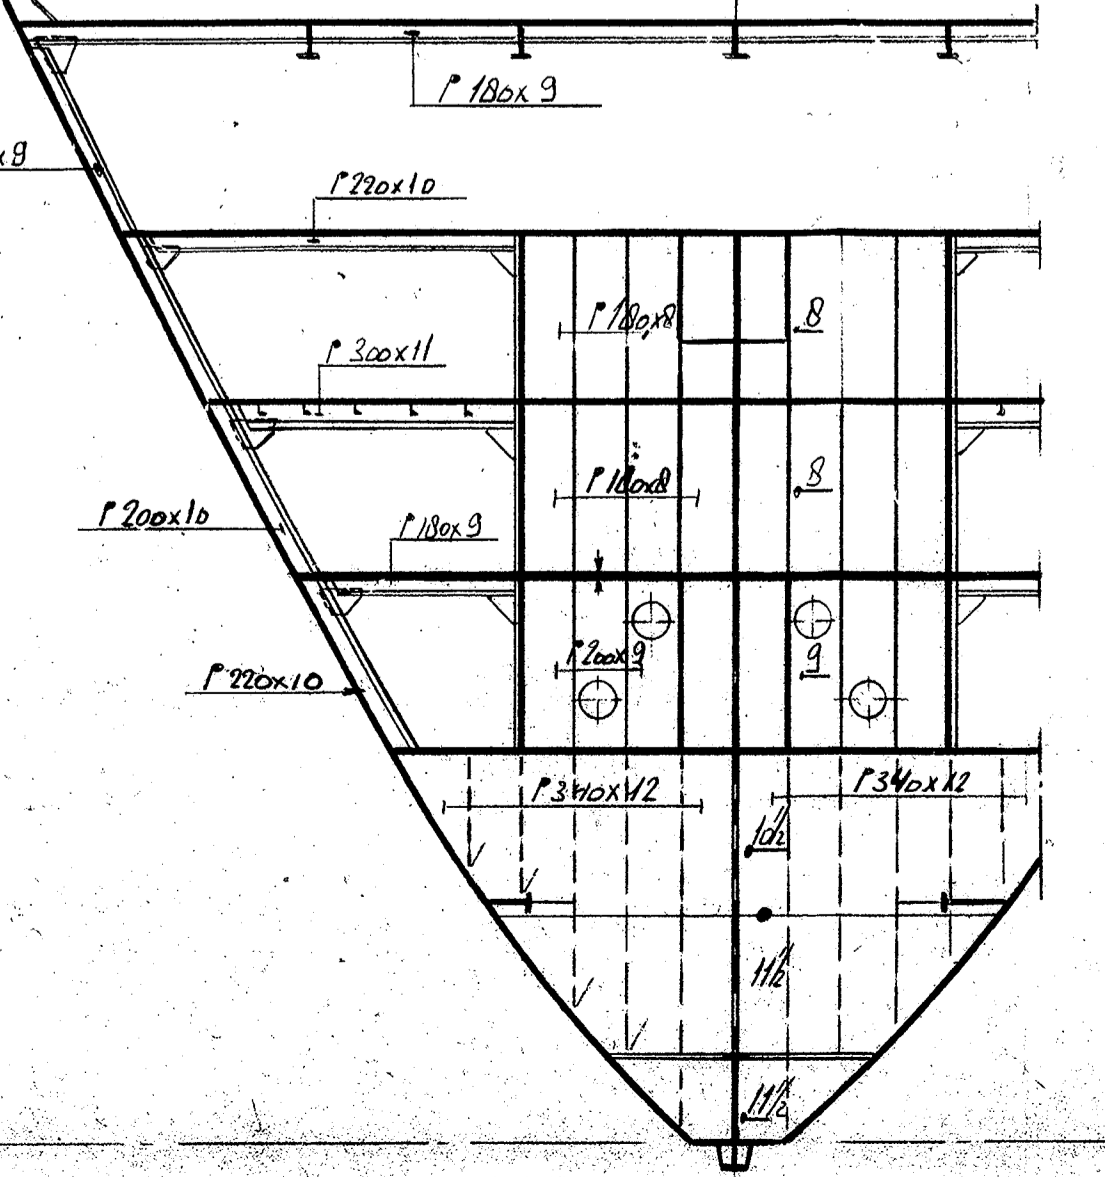

SCHOT SP 147

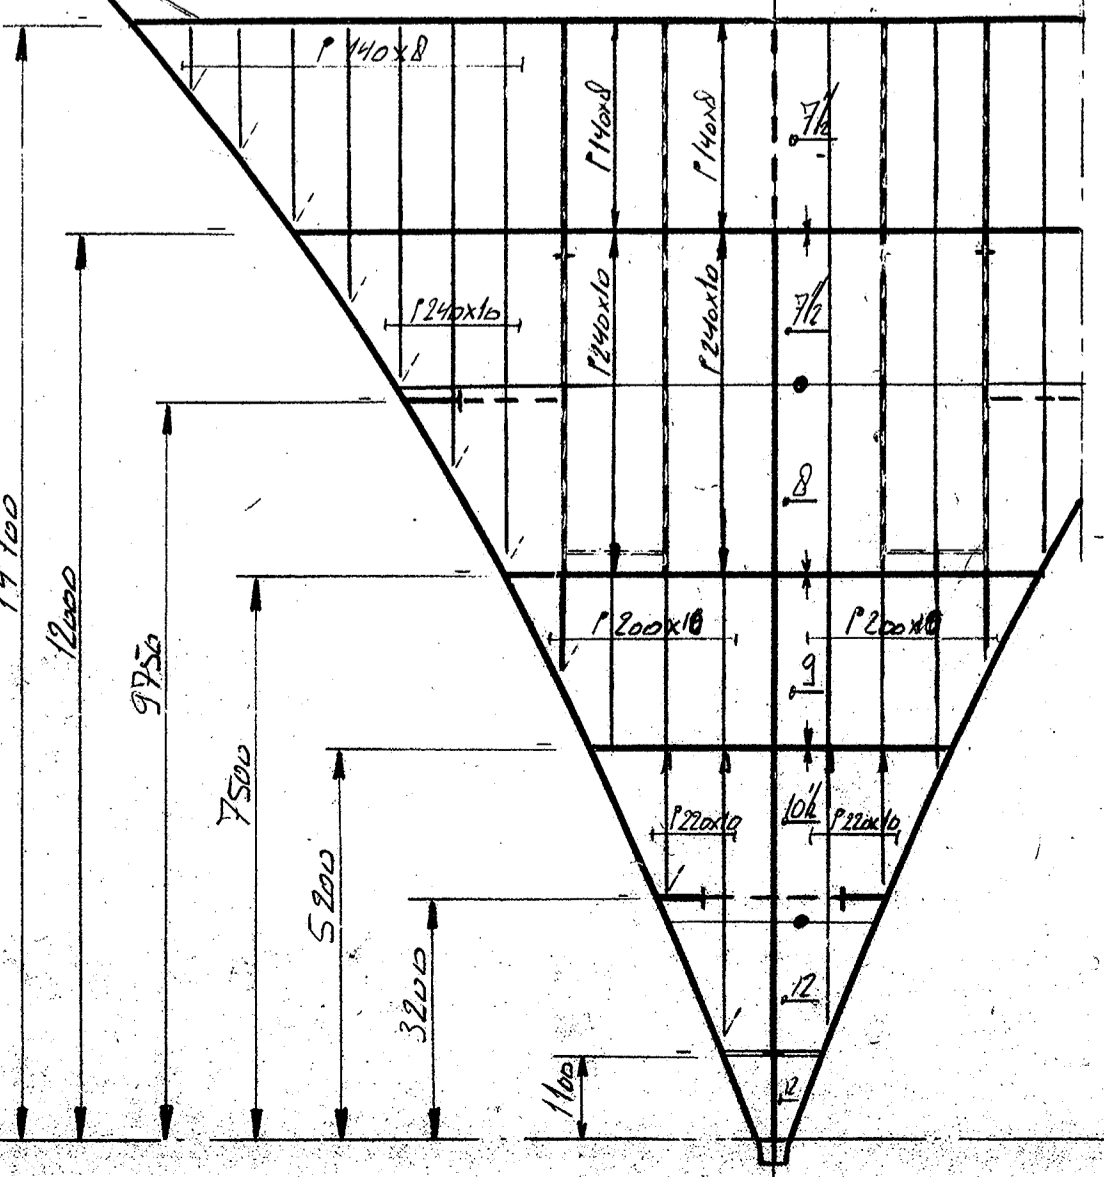

D	1:100	24 FEB. 1933
C	219	REDERY
B	WIB	1.38
A	CONSTRUCTIE PLAN	
LANAS DOORSNEDEN EN SCHOTTEN		
yssel-vliet combinatie b.v.		
219-61-11		