FUNDATIE AARDING TUSSEM - AS

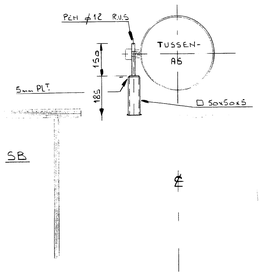

DETAIL 1

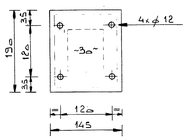

FUNDATIE VERMOGENSMETER

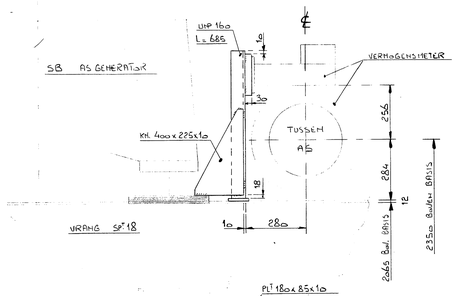

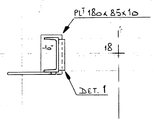

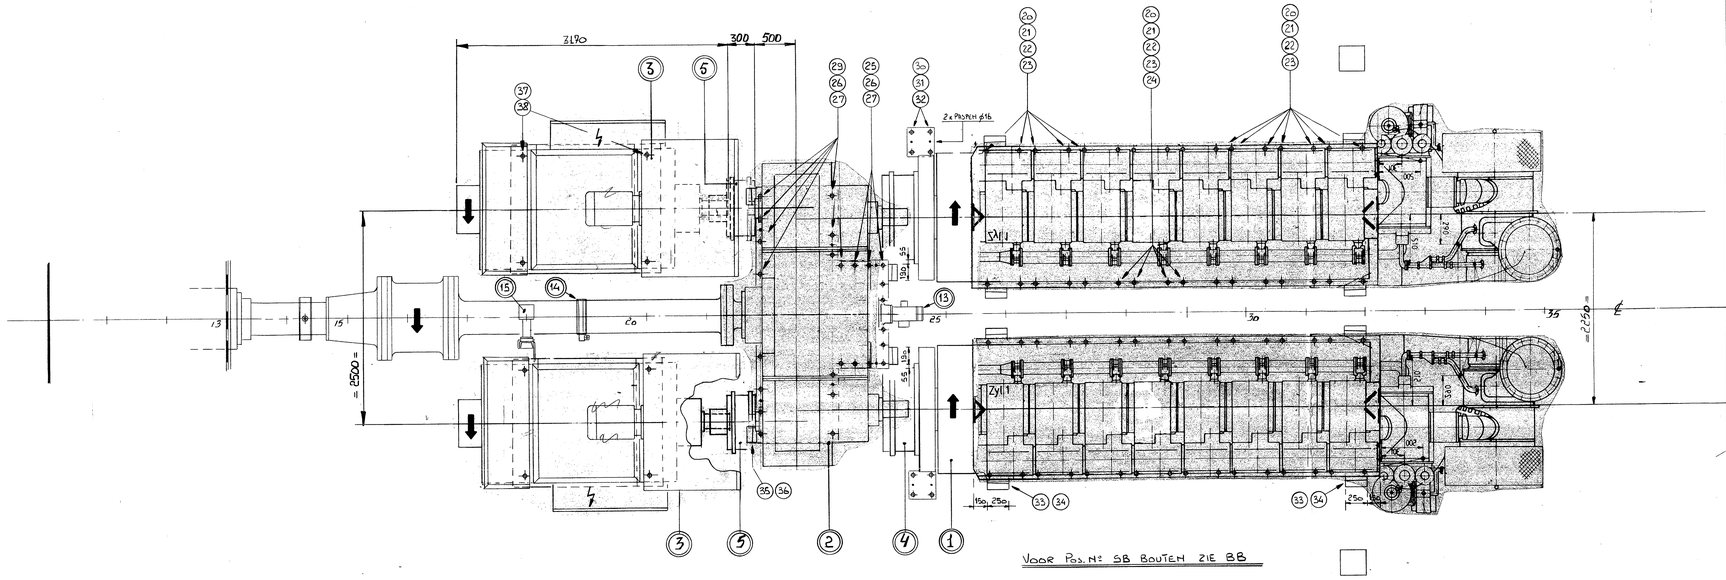

POS Nº	TEKENING Nº	OMSCHRIJVING	LEVERING	TYPE	VERMOGEN	TOERENTAL	OPMERKING
1	0019 . 3091	HOOFDMOTOR	DEUTZ	SBV. 8M. 640	3530 kW	650 omw/min	
2	308533	TANDWIELKAST	RENK - TACKE	NDSHL. 2250		138 / 650 omw/min	
3	88.6029 . D. 610	GENERATOR	BAKKER. SLIEDREGT	RLC . 710. S	3125 kVA	1200 omw/min	
4		ASKOPPELING FLEXIBEL		RATO - 3421		650 omw/min	
5		ASKOPPELING FLEXIBEL		RATO - 2521		1200 omw/min	
6	P2 - 5712 - A	HYDR. UNIT VERSTELB. SCHROEF	J.W. BERG AB			155 omw/min	PL. 14 833
7		OLIE DRUK KOPPELING	J.W. BERG AB			155 omw/min	
8	219.72.2. 1EN 2	SCHROEF AS KOKER	Y.V.C.			- -	
9		ACHTER AFDICHTING SCHROEFAS	T.B. UITENBOGAART	SIMPLEX 480		155 omw/min	SIMPLEX COMPACT SPLIT TYPE
10		VOOR AFDICHTING SCHROEFAS	T.B. UITENBOGAART	SIMPLEX 420		155 omw/min	SIMPLEX COMPACT NON SPLIT TYPE
11	PL. 14 833	VERSTELBARE SCHROEF	J.W. BERG AB	1140 ¼ HYDRO		155 omw/min	4 BLADEN
12		TUSSEN AS	J.W. BERG AB			135 omw/min	
13		HYDR. UNIT OLIE DISTRIBUTIE	J.W. BERG AB				
14		AARDING TUSSENAS	FETERIS				
15		VERMOGENSMETING SCHROEFAS	AVD	PALCO - 3			
16		OLIE DISTRIBUTOR	J.W. BERG AB				

Elec. fan is VERVALLEN.

GD² SCHROEFAS + SCHROEF IN WATER 20952 Kgm²
IN LUCHT 23796 Kgm²

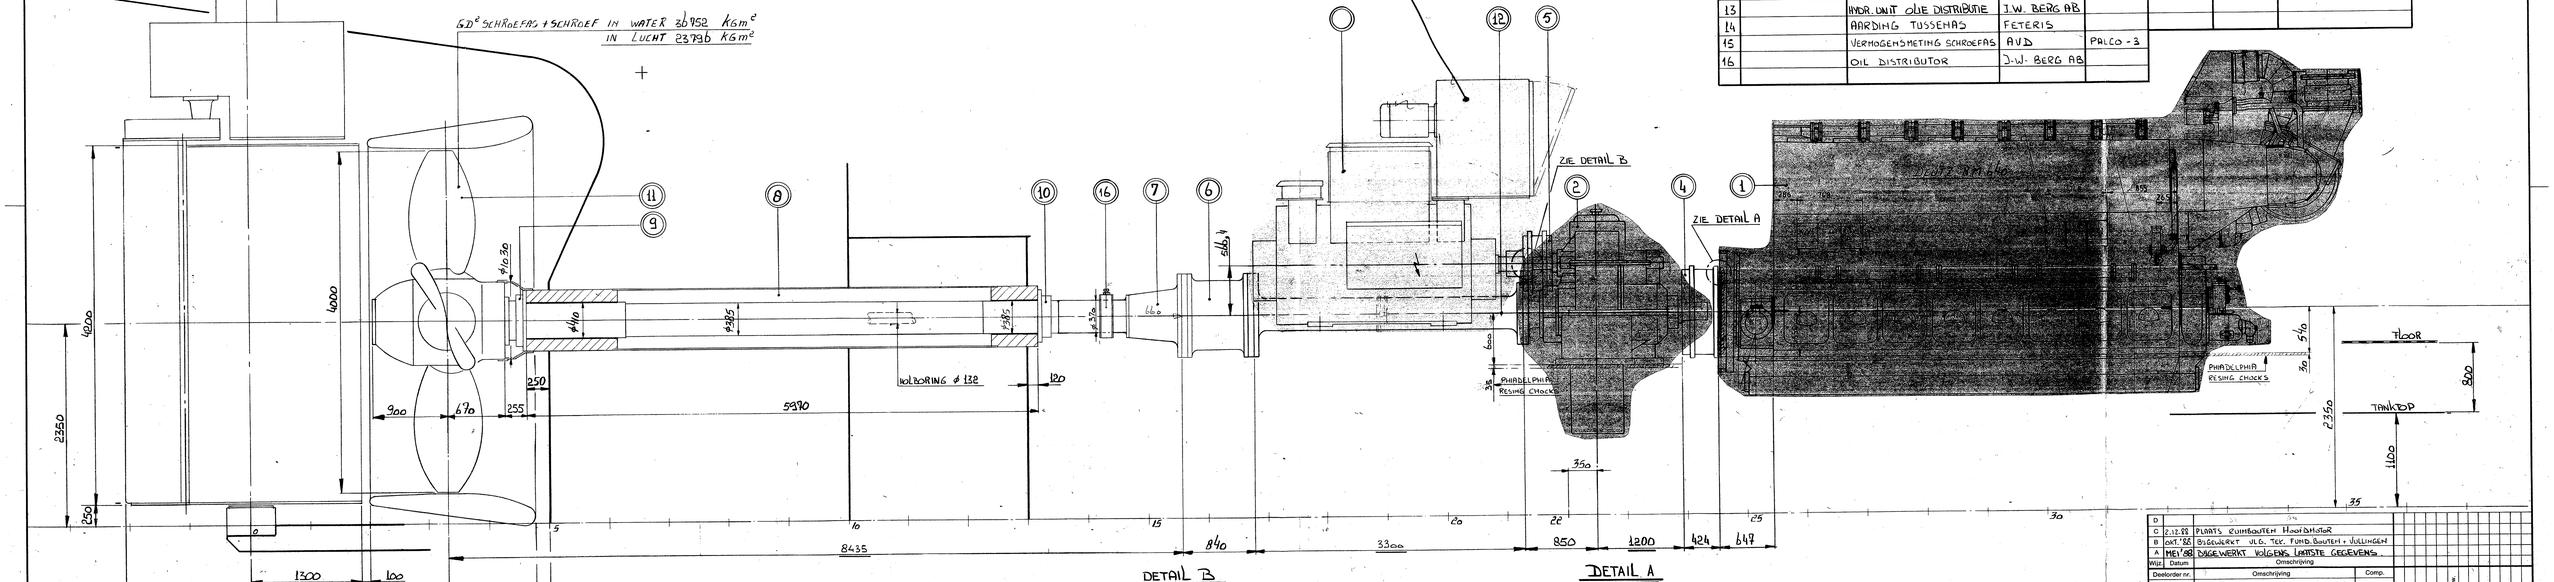

DETAIL B

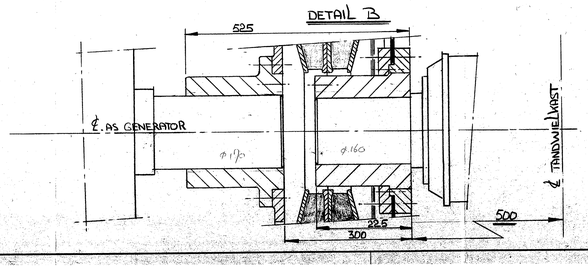

DETAIL A

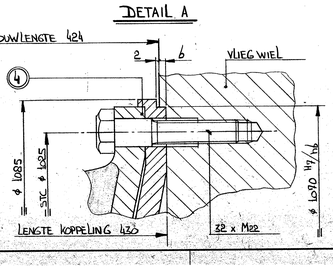

SPANTAFSTAND 700 mm
KLASSE: LLOYDS 100A1. UMS NSI

NOOT:
VOOR FUND. BOUTEN HOOFDMOTOR + TANDWIELKAST + VULLING TORHMOTOR ZIE TEK. Nº: 219-72-1-2
ZEEVASTEN Ho.Mo + T.W.K VLG. ST. 1166 A+B+C

Diffuckle kopp T.W.K

D			
C	2.12.88	PLOATS ZUIMBOUTEN HOOFDMOTOR	
B	OKT '88	BIGGEKRT VLG. TEK. FUND. BOUTEN + VULLINGEN	
A	MEI '88	DOGEWERKT VOLGENS LAATSTE GEGEVENS	
Wijz.	Datum	Omschrijving	

Deelorder nr.	Omschrijving	Comp.

Schaal 1:25
Bouwnr. 219
Get. D. BAERVELD

	Goedgekeurd door	Datum
Proj. nr.	RENK-TACKE	21-10-88
Order nr.	J.W. BERG	26-10-88
Datum 3-88	REGECO	3-11-88
	VULKAN	

Sectie nr.(s): L.R. 21-11-88 - K482
K482 K484 K153 K415
2 4 FEB. 1989
Formaat A0

Bedrijfsbureau, Scheepsbouwmodels, Aanbouw, Afbouw, Buitenwerkplaats, Rijpenwerkplaats, Timmerwerkplaats, Bedrijfsmiddel, Magazijn

SCHROEFAS OPSTELLING

Auteursrecht voorbehouden volgens de wet.

yssel-vliet combinatie b.v.
werkmij.: ysselwerf / capelle a.d. ijssel

TEK. NR. 219-72-1-1