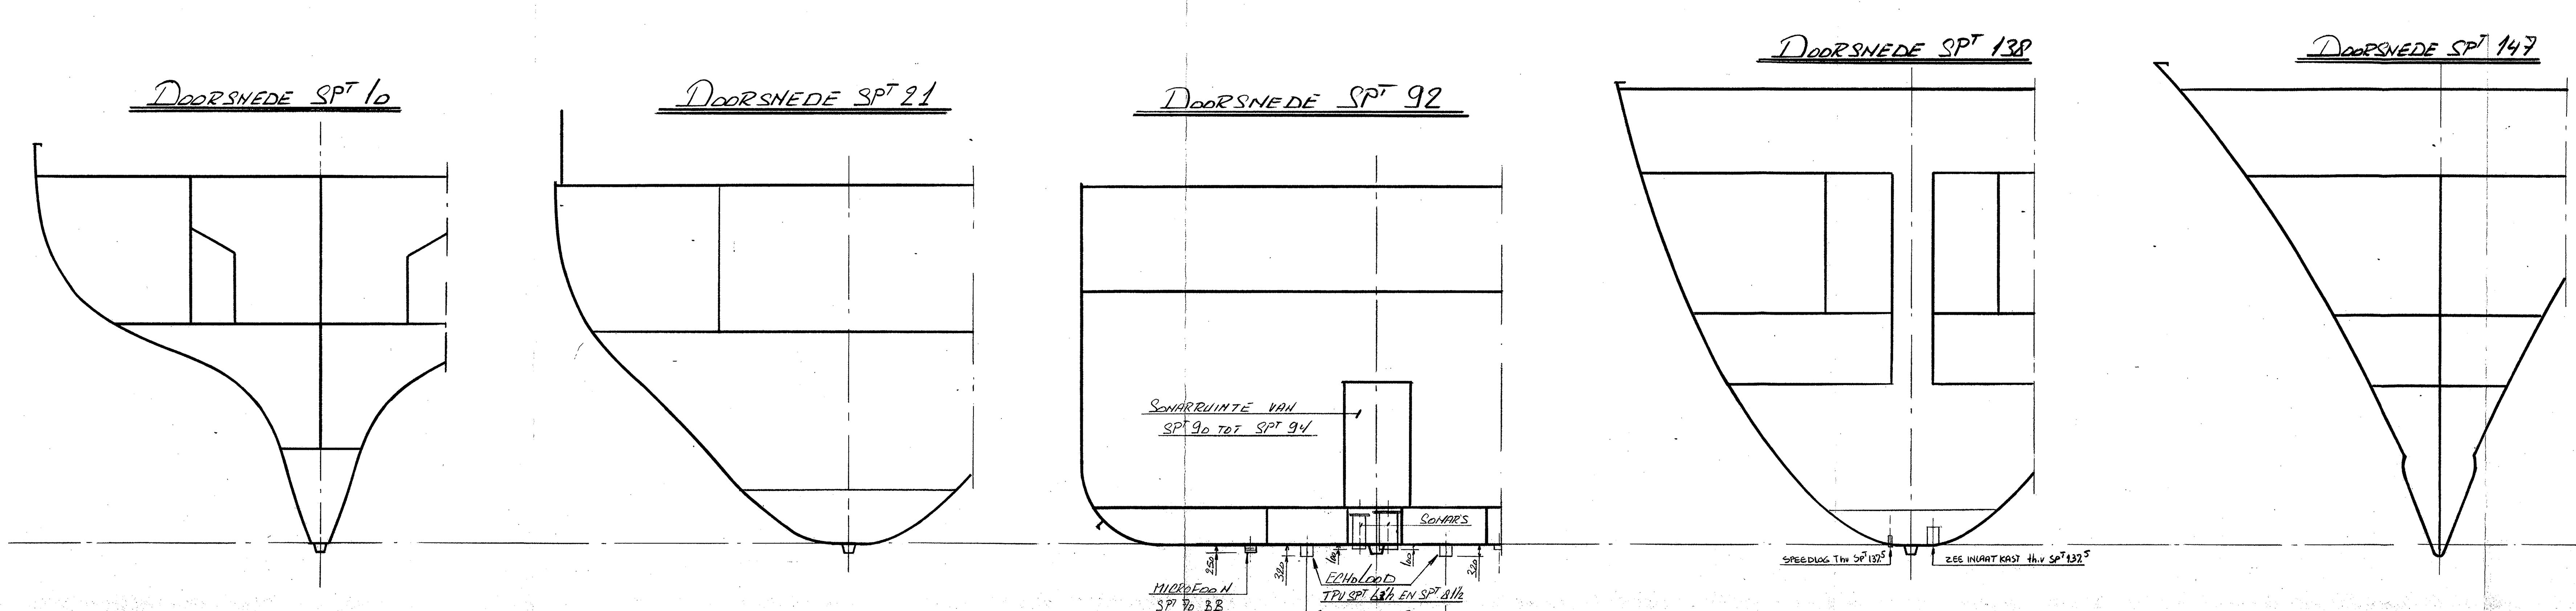

HOOFDAFMETINGEN

LENGTE OVER ALLES	119.05 M
LENGTE LOODLIJNEN	110.67 M
BREEDTE OP DE SPANTEN	19.00 M
HOLTE BOVENDEK	11.50 M
HOLTE TUSSENDEK	7.50 M
DIEPGANG TOT ONDERKT. STAFKIEL	7.56 M
SPANTAFSTAND	700 MM

BODEMPLUG

MANGAT

AANTAL ANODES
50 x W. 17.Z.
14 x W. 14.Z.
9 x W.P. 3,2

Wijz.	Datum	Omschrijving
D		
C		
B		
A	7-11-88	SPEEDLOG BYGEW. + ZINKANODES

Deelorder nr.	Omschrijving	Comp.
199	KATHODISCHE BESCHERMING	—

Bedrijfsbureau / Scheepsbouwloods / Aanbouw / Afbouw / Bankwerkerij / Pijpenwerkpl./Bankw. / Timmerwerkplaats / Bedrijfsschool / Reparatie / SCHILDER

Schaal 1:100 — Goedgekeurd door — Datum — Sectie nr.(s) — Formaat
Bouwnr. 219 — Proj. nr. Order nr.
Get. W.J.B. — Datum 9-9-'88

24 FEB. 1989

DOKPLAN

Auteursrecht voorbehouden volgens de wet.

yssel-vliet combinatie b.v.
werkmij.: ysselwerf / capelle a.d. ijssel

TEK. NR. 219-60-11