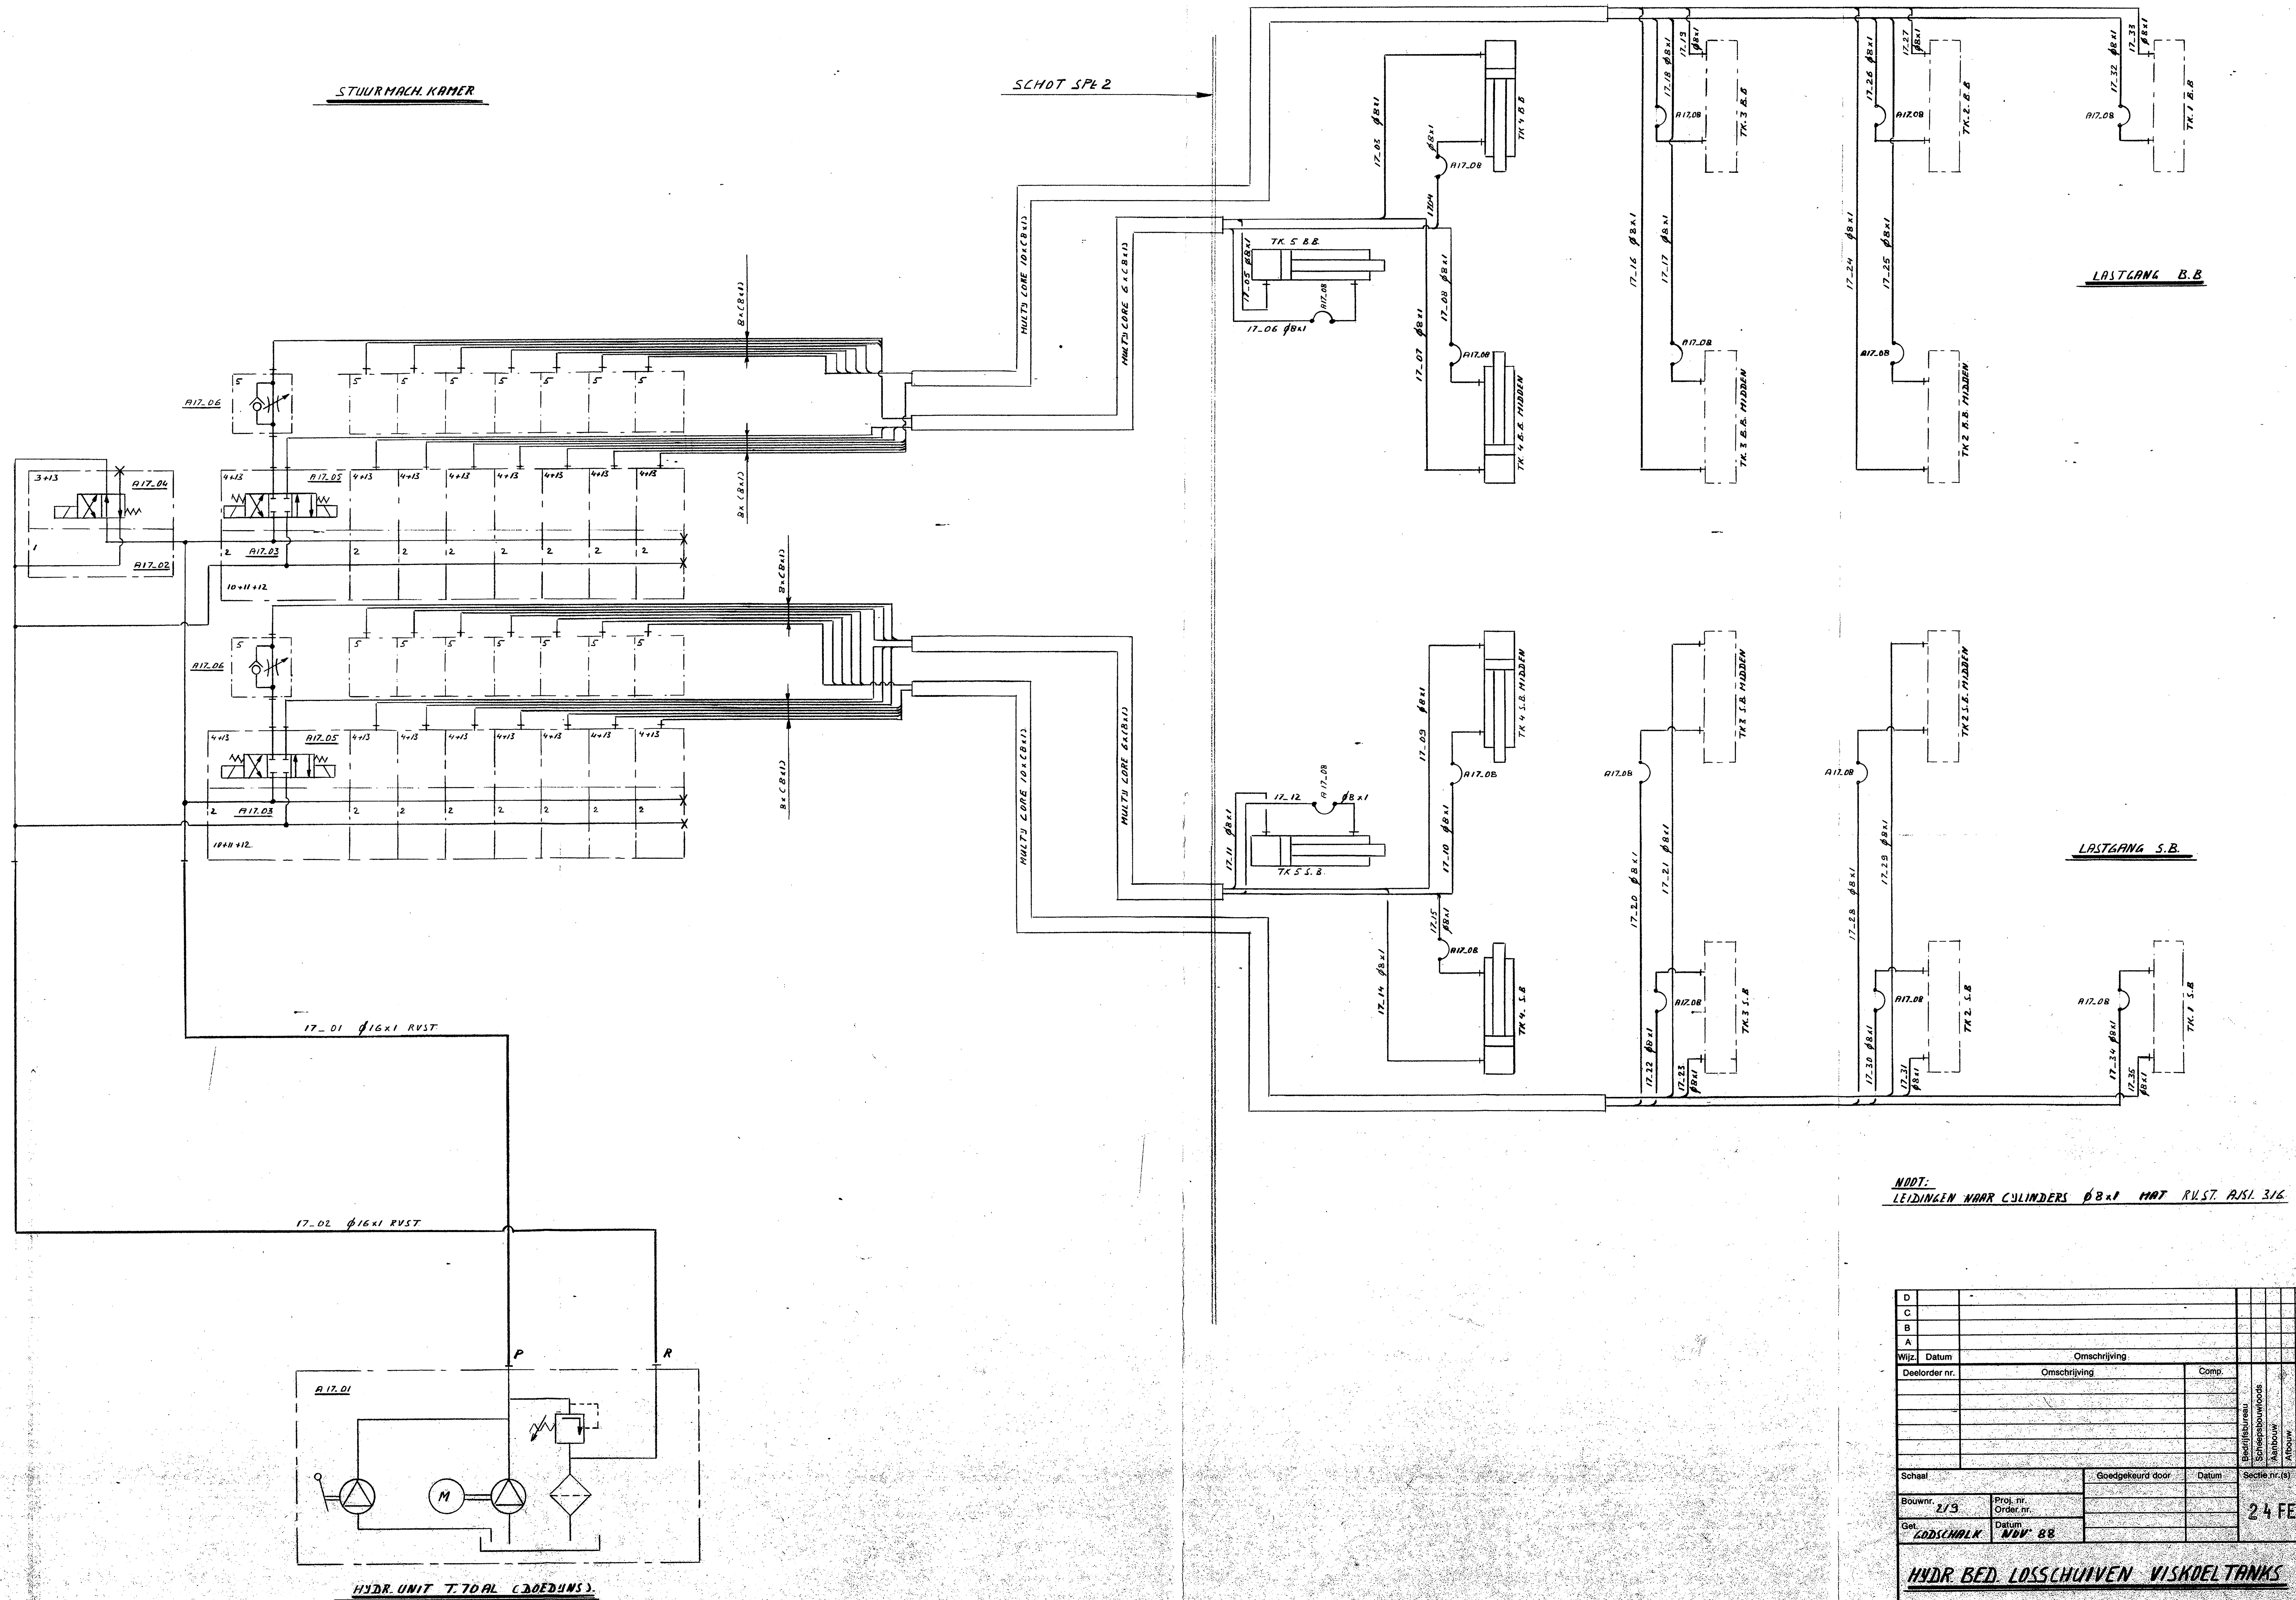

NOOT:
LEIDINGEN NAAR CYLINDERS ø8x1 MAT RVST. AISI. 316

Wijz.	Datum	Omschrijving
D		
C		
B		
A		

Deelorder nr. | Omschrijving | Comp.

Bedrijfsbureau, Scheepsbouwloods, Aanbouw, Afbouw, Bankwerkerij, Pijpenwerkpl./Bankw., Timmerwerkplaats, Bedrijfsschool, Reparatie

Schaal | Goedgekeurd door | Datum | Sectie nr.(s) | Formaat

Bouwnr. 2/9 | Proj. nr. Order nr. | 24 FEB. 1989 | A1

Get. GODSCHALK | Datum NOV' 88

HYDR. BED. LOSSCHUIVEN VISKDELTANKS

Auteursrecht voorbehouden volgens de wet.

yvc yssel-vliet combinatie b.v.
werkmij.: ysselwerf / capelle a.d. ijssel

TEK. NR. 219-71.17