

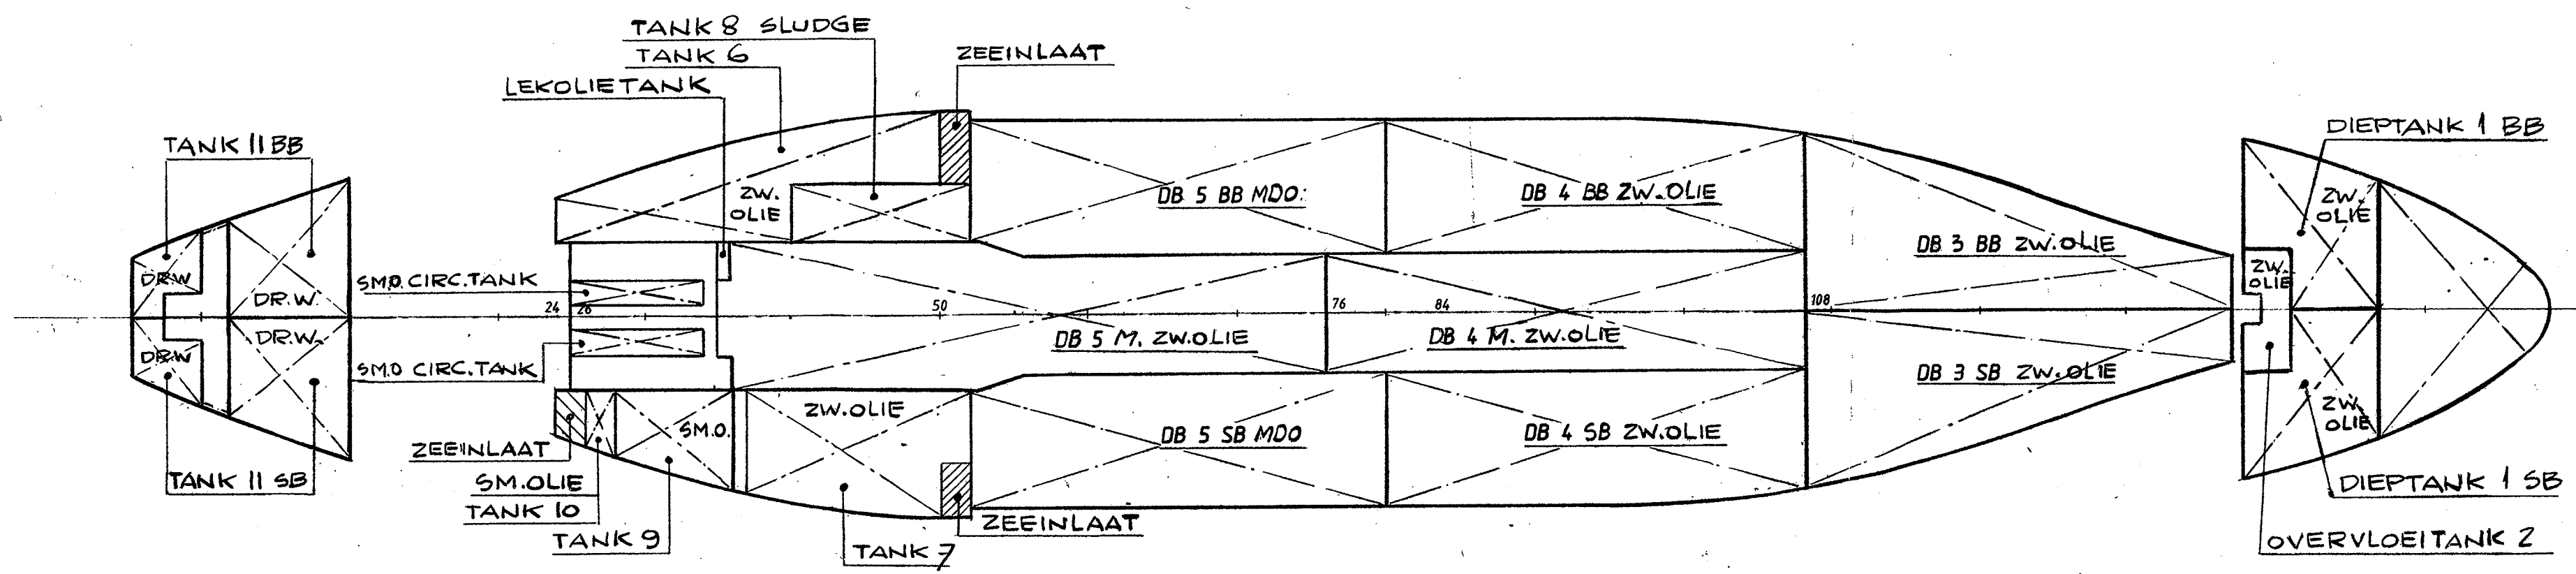
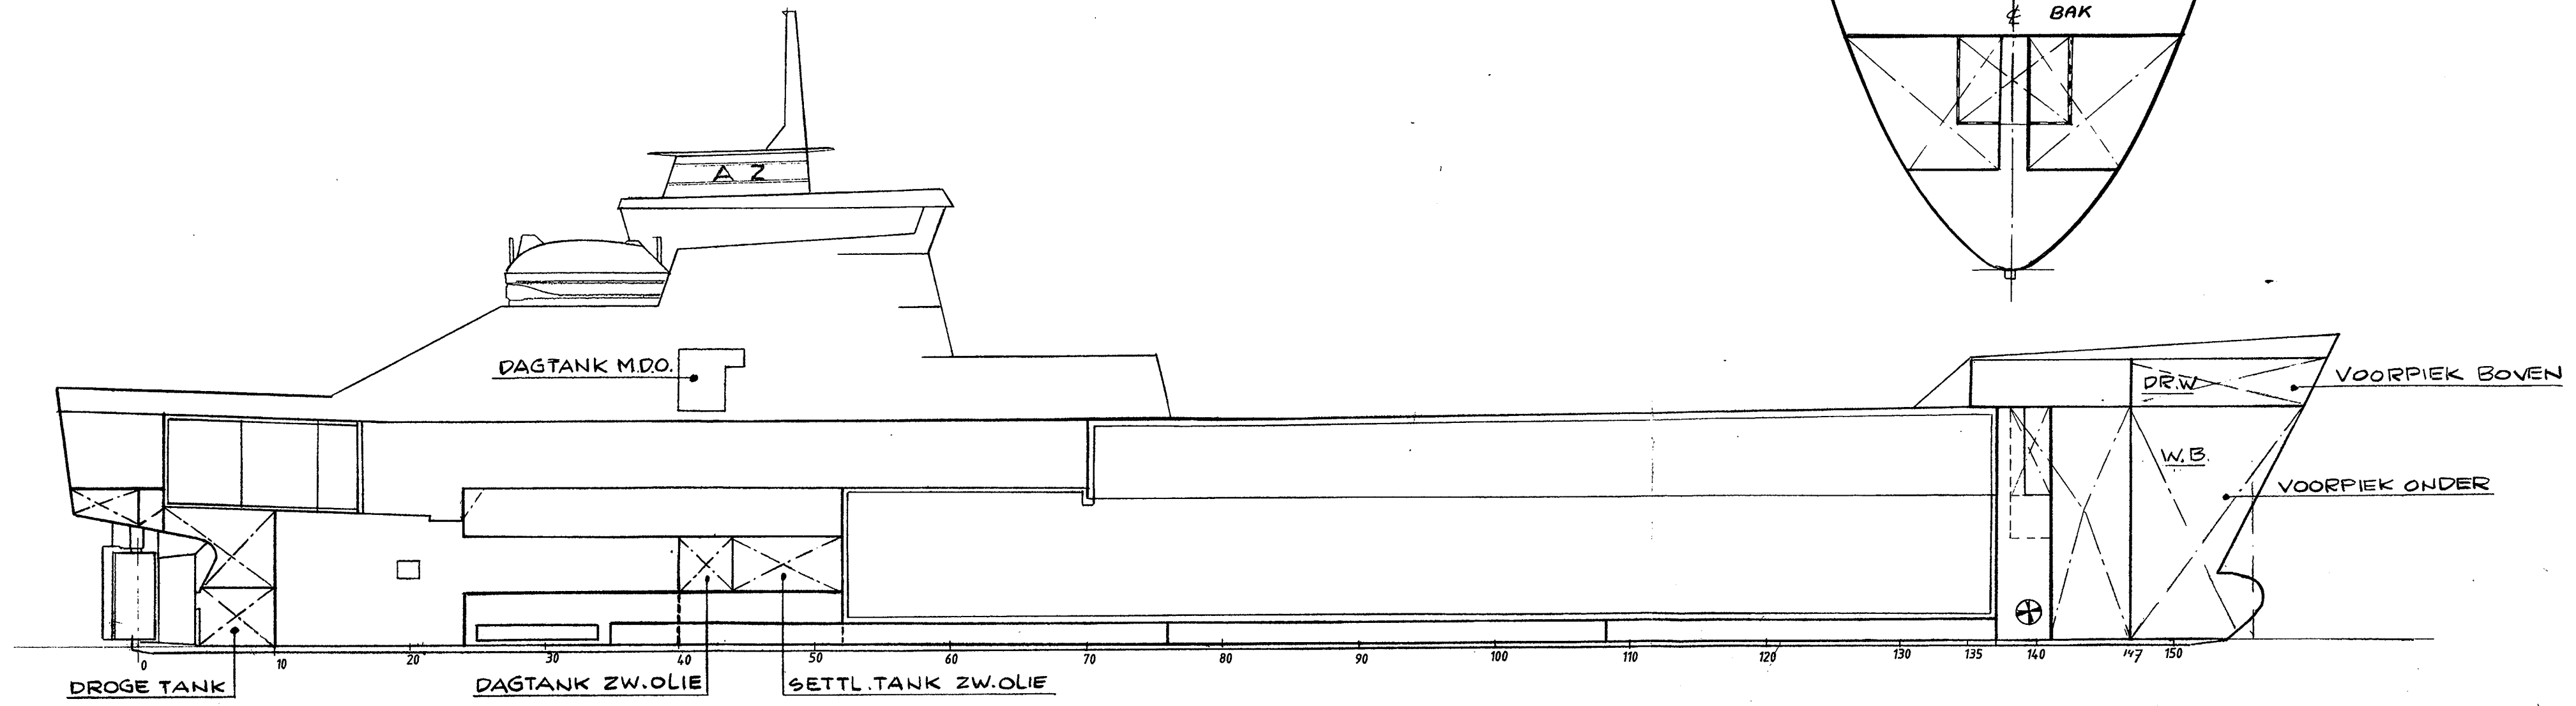



SPT 138

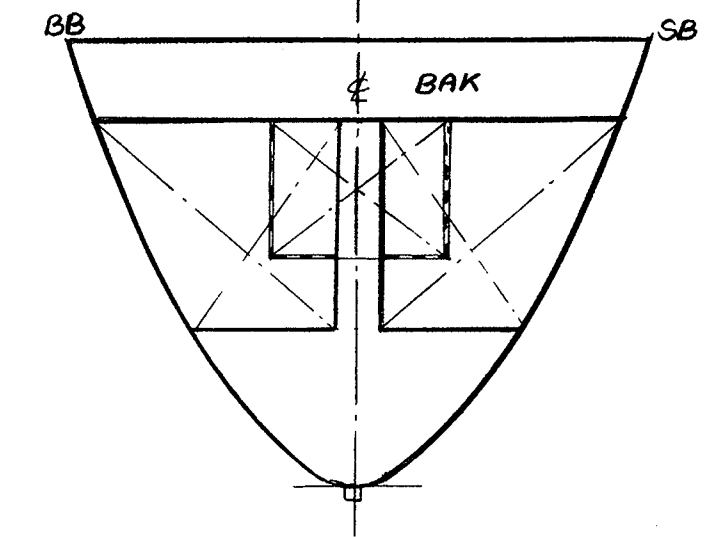

- VISKOELTANKS -

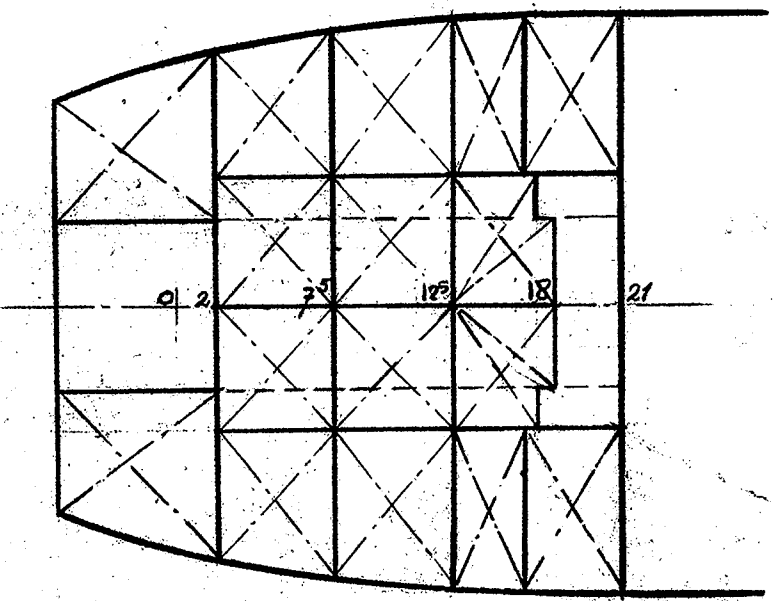

- DSN OVER KOELTANKS -

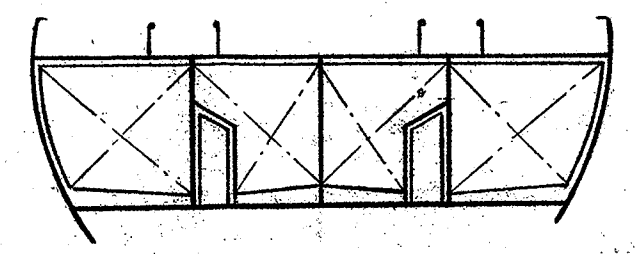

| | | | | |
|-----------------|------------------|----------------|----------------|---------|
| Schaal. 1 : 250 | Goedgekeurd door | Datum | Sectie nr. (s) | Formaat |
| Bouwnr. 219 | Proj. nr. | | 24 FEB. 1988 | A2 |
| Get. CPvW. | Order nr. | Datum 21-01-88 | | |

- TANKINDELING -



yssel-vliet combinatie b.v.

werkmij.: ysselwerf / capelle a.d. ijssel

Auteursrecht voorbehouden volgens de wet.

TEK. NR. 219-60-5.