POS. NR.	TANKHOOGTE	SENSOR BOVEN BODEM	SPANT	TANKBENAMING	SENSOR RANGE	KABEL LENGTE
1	4900	25	-5 - 10	DRINKWATERTANK II BB	0-6M	4M
2	4900	25	-5 - 10	DRINKWATERTANK II SB	0-6M	4M
3	2600	100	24-52	ZYTANK HFO TK6 BB	0-3M	19M
4	2600	100	37-52	ZYTANK HFO TK7 SB	0-3M	12M
5	1100	100	35-76	D.B. TANK 5 CENTER HFO	0-2M	7M
6	1100	25	52-80	M.D.O D.B. TANK 5 BB	0-2M	20M
7	1100	25	51-80	M.D.O. D.B. TANK 5 SB	0-3M	20M
8	1100	100	80-108	D.B. TANK 4 BB HFO	0-2M	35M
9	1100	100	76-108	D.B. TANK 4 CENTER HFO	0-2M	36M
10	1100	100	80-108	D.B. TANK 4 SB HFO	0-2M	36M
11	1100	100	108-137	D.B. TANK 3 BB HFO	0-2M	23M
12	1100	100	108-137	D.B. TANK 3 SB HFO	0-2M	23M
13	4500	100	138-141	TANK 2 HFO OVERVLOEI	0-5M	13M
14	12000	100 (BOVEN BASIS)	138-147	TANK 1 B.B. HFO	0-13	9M
15	12000	100 (BOVEN BASIS)	138-147	TANK 1 SB HFO	0-13	10M
16	12000	25 (BOVEN BASIS)	147-156.5	VOORPIEK TANK W.B.	0-13	13M
17	2700	25	147-161	DRINKWATERTANK VOORPIEK (BOVEN)	0-3	4M
32	2600	25	28-36	SMEEROLIEVOORRAAD TK	0-3	22M
33	2600	250	40-52	SLUDGE TANK	0-3	12M

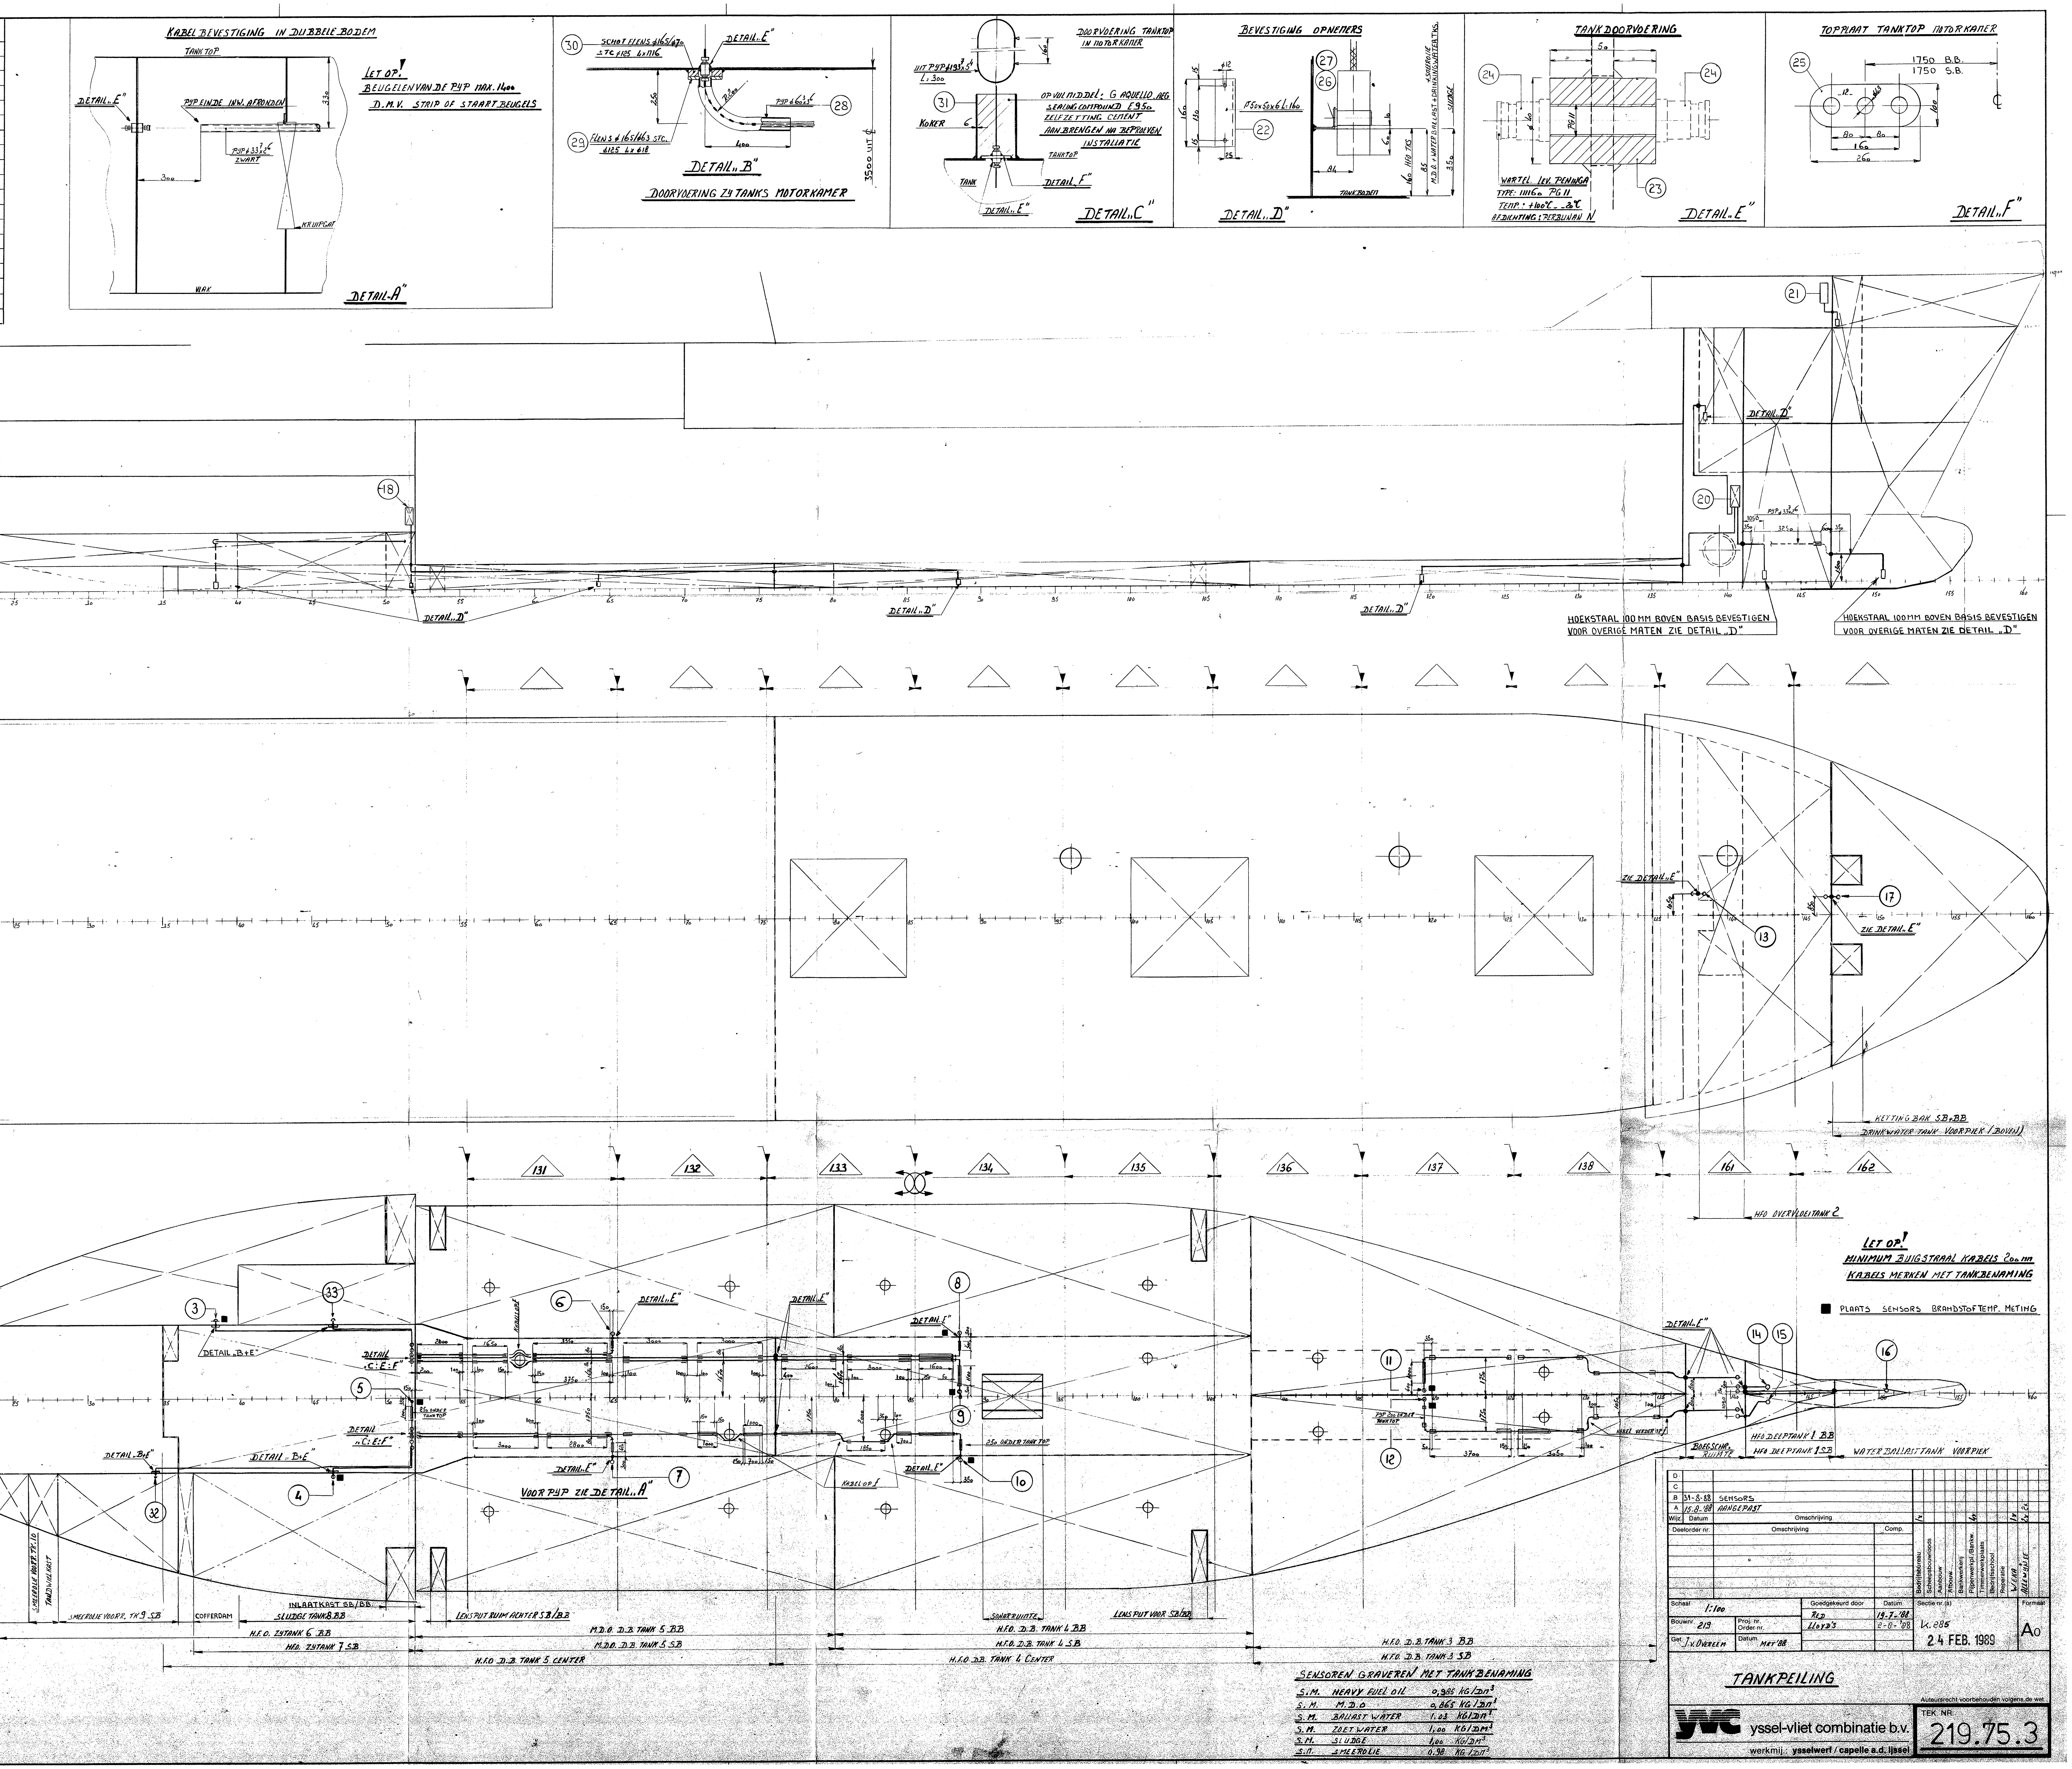

B	31-8-88	SENSORS	
A	15-8-88	AANGEPAST	
Wijz.	Datum	Omschrijving	

Schaal: 1:100
Bouwnr.: 219
Get.: J.v.Overeem — Datum: Mei '88
Goedgekeurd door: Red — Datum 19-7-'88; Lloyd's — 2-8-'88
Sectie nr.: k.085
24 FEB. 1989
Formaat: A0

Bedrijfsbureau 1x; Pijpenwerkpl./Bankw. 4x; Weka 1x; Allewijnse 2x 2x

TANKPEILING

ysel-vliet combinatie b.v.
werkmij.: ysselwerf / capelle a.d. ijssel

Auteursrecht voorbehouden volgens de wet.

TEK. NR. 219.75.3