


Документационный номер  
S 601

834

488		Зуб. Абв. кр. Maße ohne Toleranzang.	
Habzueg / Werkstatt		Mollstab 1:100	
Bezeichnung		Bezeichnung	
схема вентиляции		VEB Volkswerft Stralsund	
Lüftungsplan		Masse	
Zeichnungs-Nr.		Ers. durch	
4/488.834-081:28-11		Ers. für	
Stand.		2203	

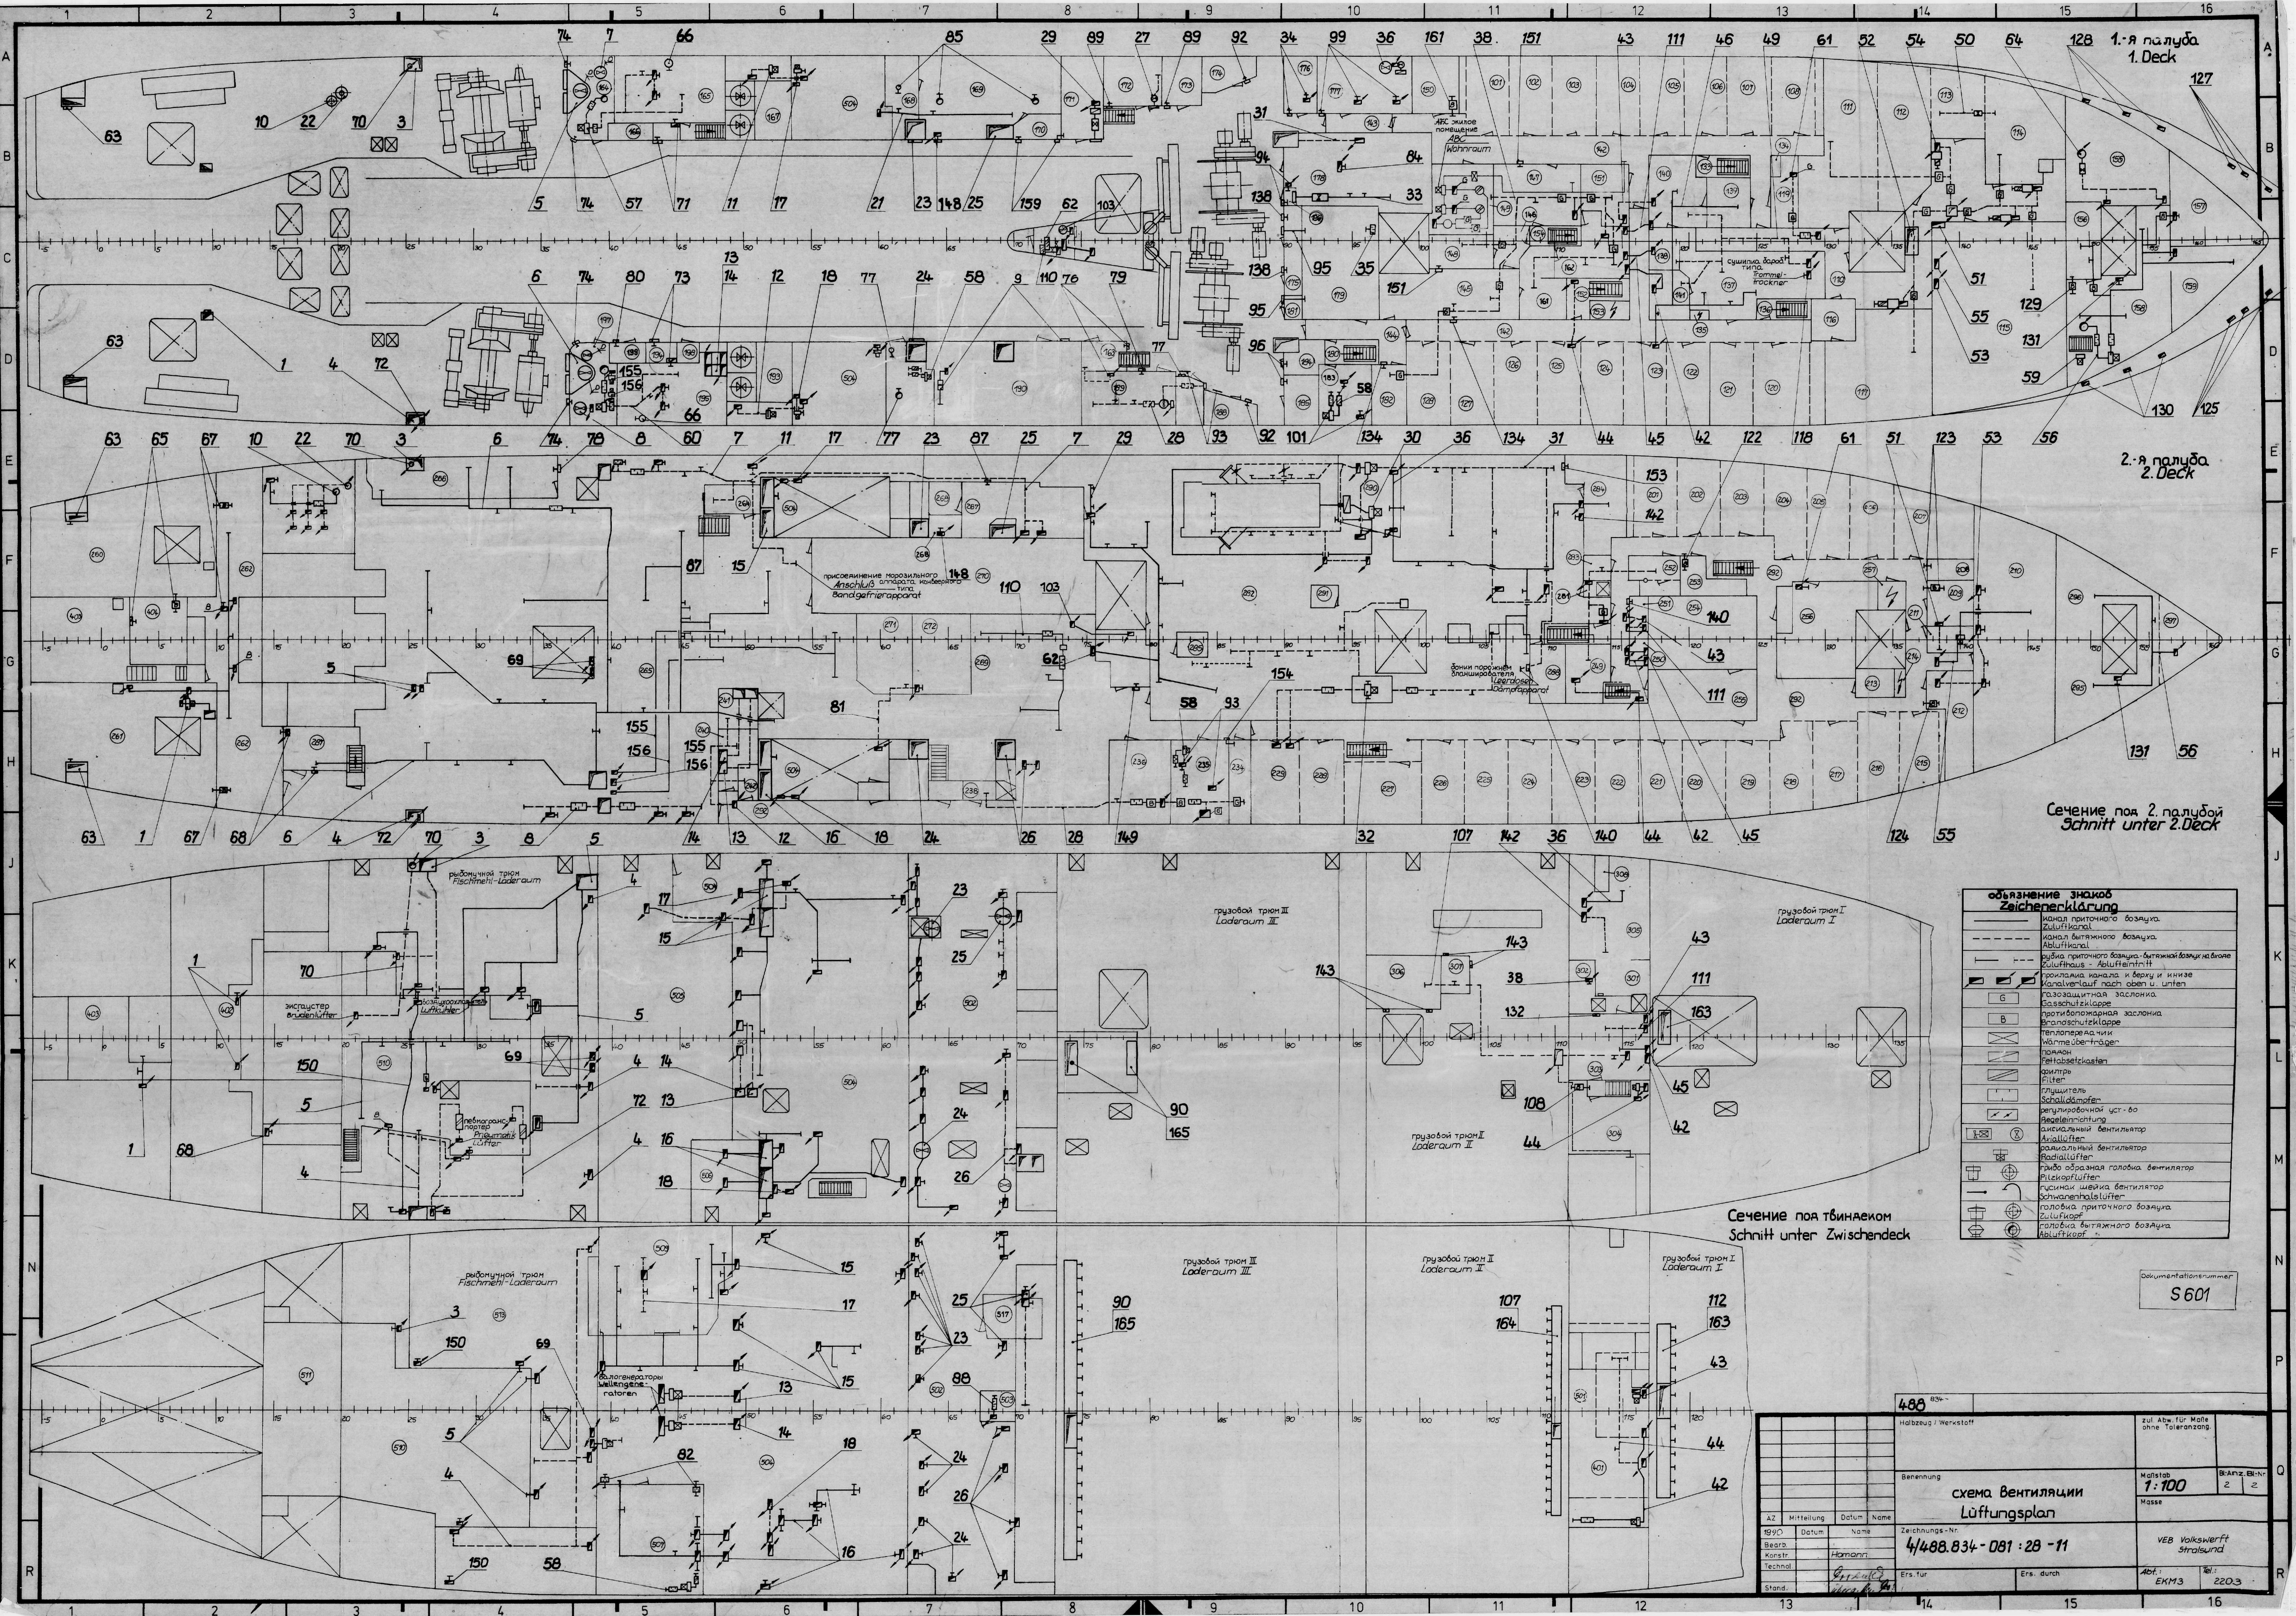

**объяснение знаков  
Zeichenerklärung**

- канал приточного воздуха  
Zuluftkanal
- - - канал вытяжного воздуха  
Abluftkanal
- выбои приточного воздуха, вытяжного воздуха на входе  
Zuluftbohrer - Abluftbohrer
- прокладка канала и беру и ниже  
Kanalarbeit nach oben u. unten
- газозащитная заслонка  
Gaschutzklappe
- противопожарная заслонка  
Feuerschutzklappe
- теплопередающие  
Wärmeübertrager
- фланец  
Flanssetzkasten
- фильтр  
Filter
- глушитель  
Schalldämpfer
- регулирующей уст. во  
Beleuchtungsrichtung
- аниальный вентилятор  
Axiallüfter
- радиальный вентилятор  
Radiallüfter
- гребенчатая головка вентилятора  
Rillkranz-Lüfter
- гусиная шея вентилятора  
Schwanzhalslüfter
- головка приточного воздуха  
Zuluftkopf
- головка вытяжного воздуха  
Abluftkopf

Documentationsnummer  
**S 601**

Сечение по твинаеком  
Schnitt unter Zwischendeck

488 834-

Hilfszeug / Werkstoff		zul. Abw. für Maße ohne Toleranzang.	
Benennung		Maßstab	Blanz. Bl.-N.
<b>схема ВЕНТИЛЯЦИИ Lüftungsplan</b>		<b>1:100</b>	2 2
		Masse	
AZ	Mitteilung	Datum	Name
1990	Datum		
Bearb.	Name		
Konstr.	Hermann		
Techn.			
Stand.			
Zeichnungs-Nr. <b>4/488.834-081:28-11</b>		Ers. durch	
Ers. für		Ers. durch	
VEB Volkswerft Stralsund		Abt.	№
		EKM3	2203

5601

№№ Lfd. Nr.	Koanz. Stück	Наименование Benennung	Размер № черт. Abmessung Zeichn.-Nr.	Материал Werkstoff	Примеч. Bemerkungen
1	1	Приточный вентилятор корм. части судна Zulüfter Achterschiff			
2	/				
3	1	Вытяжной вентилятор РМУ Ablüfter Fischmehl-anlage			
4	1	Вытяжной вентилятор РМУ Ablüfter Fischmehl-anlage			
5	1	Приточный вентилятор РМУ Zulüfter Fischmehl-anlage			
6	1	Приточный вентилятор рыбцеха Zulüfter Bearbeitungsraum			
7	1	Вытяжной вентилятор рыбцеха ЛБ и авар. вентилятор Ablüfter Bearbeitungsraum Bb m. Notlüfter			
8	1	Вытяжной вентилятор рыбцеха ПБ с авар. вентилятором Ablüfter Bearbeitungsraum Stb m. Notlüfter			
9	1	Вытяжной вентилятор СО <sub>2</sub> противопожарие Ablüfter CO <sub>2</sub> -Feuertöschanlage			
10	1	Приточный вентилятор пом.-№ 263 распре- дителей ледянок Zulüfter Windenschalttafelraum Nr 263			
11	1	Вытяжной вентилятор конвейерного морозильного аппарата Ablüfter Bandgefrierapparat			
12	1	Вытяжной вентилятор санитарных поме- щений в р-не 48-51 шп на 2-й палубе Ablüfter sanitäre Räume Spt. 48-51 2.Deck			
13	1	Вытяжной вентилятор валогенератора I по ЛБ Ablüfter Wellengenerator I Bb			
14	1	Вытяжной вентилятор валогенератора II по ПБ Ablüfter Wellengenerator II Stb			
19 87	Tag	Name	Liste zu	488/822-834	
Bearbeitet	29.4.	Hamann			
Geprüft					
Gesehen					
VER Volkswerk Stralsund			Zeichn. Nr.	Lüftungsplan	
				Bl.-Zahl	Bl.-Nr.
			4/488.834-081:28-11	12	1

№	Кол-во	Наименование	Размер № черт.	Материал	Примеч.
Лист. №	Stück	Bezeichnung	Abmessung Zeichn.-Nr.	Werkstoff	Bemerkungen
15	1	Приточный вентилятор кормового МО по ЛБ Zulüfter hinterer Maschinenraum Bb			
16	1	Приточный вентилятор кормового МО по ПБ Zulüfter hinterer Maschinenraum Stb			
17	1	Вытяжной вентилятор сепараторной Ablüfter Separatorenraum			
18	1	Вытяжной вентилятор ДГ-ров Ablüfter Bordnetzgeneratoren			
19	1	Вытяжной вентилятор кормового МО по ЛБ Ablüfter hinterer Maschinenraum Bb			
20	1	Вытяжной вентилятор кормового МО по ПБ Ablüfter hinterer Maschinenraum Stb			
21	1	Вытяжной вентилятор сухой мусорозажигательной уст-ки Ablüfter Schiffsabfallverbrennung			
22	1	Вытяжной вентилятор щитовой для ледедок Ablüfter Windenschalttafelraum			
23	1	Приточный вентилятор носового МО по ЛБ Zulüfter vorderer Maschinenraum Bb			
24	1	Приточный вентилятор носового МО по ПБ Zulüfter vorderer Maschinenraum Stb			
25	1	Вытяжной вентилятор носового МО по ЛБ Ablüfter vorderer Maschinenraum Bb			
26	1	Вытяжной вентилятор носового МО по ПБ Ablüfter vorderer Maschinenraum Stb			
27	1	Вытяжной вентилятор помещения хранения хладагента с аварийным вентилятором Ablüfter für Kältemittelraum m. Notlüfter			
28	1	Вытяжной вентилятор санитарных помеще- ний и мастерской Ablüfter sanitäre Räume u. Werkstatt			

1987	Tag	Name	Liste zu
Bearbeitet	29. 4.	Наманн	
Geprüft			
Gesehen			

Lüftungsplan

VEB Volkswerk Stralsund	Zeichn. Nr. <div style="text-align: center; font-size: 1.1em;">4/488.834-081:28-11</div>	Bl.-Zahl <div style="text-align: center;">12</div>	Bl.-Nr. <div style="text-align: center;">2</div>
----------------------------	---	---	---

№№ Lfd. Nr.	Кол-во Stück	Наименование		Размер № черт.		Материал Werkstoff	Примеч. Bemerkungen
		Bezeichnung		Abmessung Zeichn.-Nr.			
29	1	Приточный вентилятор консервного цеха Zulüfter Konservenanlage					
30	1	Циркуляционный вентилятор горячего воздуха бланширователя Umlüfter Warmluft für Dämpfapparat					
31	1	Вытяжной вентилятор консервного цеха по ЛБ Ablüfter Konservenanlage Bb					
32	1	Вытяжной вентилятор консервного цеха по ЛБ Ablüfter Konservenanlage Stb					
33	1	Приточный вентилятор помещения АДТ Zulüfter Notnetzaggregatenraum					
34	1	Вытяжной вентилятор аккумуляторной Ablüfter Akkuraum					
35	1	Вытяжной вентилятор станции кондиционирования воздуха кормовой части судна Ablüfter Klimazentrale achtern					
36	1	Приточный вентилятор консервного цеха включая зимний режим Zulüfter Konservenanlage mit Winterbetrieb					
37	1	Вытяжной вентилятор столовой команды и красного уголка Ablüfter Mannschaftsmesse Klubraum					
38	1	Вытяжной вентилятор санитарных помещений 1-й и 2-й палуб Ablüfter sanitäre Räume 1. und 2. Deck					
39	1	Вытяжной вентилятор санитарных помещений 1-й до 3-й палуб надстроек Ablüfter sanitäre Räume 1. bis 3. Aufbaudeck					
40	1	Вытяжной вентилятор камбузного блока Ablüfter Kombüseblock					
41	1	Вытяжной вентилятор радиорубки и РЛС Ablüfter Funk- und Radarraum					
42	1	Приточный вентилятор уст-ки для обработки сточных вод Zulüfter Abwasseranlage					
19 87	Tag	Name	Liste zu				
Bearbeitet	29.4.	Hamann					
Gepüft							
Gesehen							
VEB Volkswerft Stralsund			Zeichn. Nr.		Lüftungsplan		
			4/488.834-081:28-11		Bl.-Zahl	Bl.-Nr.	
					12	3	

№№	Колич.	Наименование	Размер № черт.	Материал	Примеч.
Lfd. №.	Stück	Benennung	Abmessung Zeichn.-Nr.	Werkstoff	Bemerkungen
43	1	Вытяжной вентилятор уст-ки для обработки сточных вод Ablüfter Abwasseranlage			
44	1	Вытяжной вентилятор гидроакустики Ablüfter Hydroakustik			
45	1	Приточный вентилятор помещения воздухоохладителей грузового трюма II Zulüfter Luftkühlerraum Laderaum II			
46	1	Приточный вентилятор прочечной Zulüfter Wäscherei			
47	1	Вытяжной вентилятор кают-компания Ablüfter Offiziersmesse			
48	1	Вытяжной вентилятор амбулатории Ablüfter Ambulanz			
49	1	Вытяжной вентилятор прочечной Ablüfter Wäscherei			
50	1	Циркуляционный вентилятор провизионной уст-ки Umlüfter Proviantanlage			
51	1	Приточный вентилятор трубового канала Zulüfter Rohrkanal			
52	1	Приточный вентилятор провизионной холодильной уст-ки Zulüfter Proviantkühlanlage			
53	1	Вытяжной вентилятор станции кондиционирования воздуха носовой части судна, вкл. авар. вентилятор Ablüfter Klimazentrale mit Notlüfter vorne			
54	1	Вытяжной вентилятор провизионной холодильной уст-ки Ablüfter Proviantkühlanlage			
55	1	Приточный вентилятор станции кондиционирования воздуха носовой части судна Zulüfter Klimazentrale vorn			
56	1	Приточный вентилятор боцманской Zulüfter Bootsmannstore			

19 87	Tag	Name	Liste zu
Bearbeitet	29.4.	Hamann	
Geprüft			
Gesehen			

VEB Volkswest Stralsund	Zeichn. Nr.	4/488.834-081:28-11	Bl.-Zahl	Bl.-Nr.
			12	4

ЛЕН	Кол-во	Наименование	Размер № черт.	Материал	Примеч.
Лит. №	Stück	Bezeichnung	Abmessung Zeichn.-Nr.	Werkstoff	Bemerkungen
57	1	Вытяжной вентилятор щитовой лебедок по ЛВ Ablüfter Windenschaltzentrale Bb			
58	1	Вытяжной вентилятор шлифовальных станков Ablüfter Schleifmaschinen			
59	1	Переносной вентилятор Transportabler Lüfter			
60	1	Вытяжной вентилятор щитовой лебедок Ablüfter Windenschaltzentrale			
61	1	Вытяжной вентилятор Ablüfter Sportraum			
62	1	Приточный вентилятор консервного цеха Zulüfter Konservenanlage			
63	1	Вытяжной воздух сетевого трюма по ЛВ и ПВ, пом.-но. 260 и 261 Abluft Netzraum Bb u. 5tb Nr. 260 und 261			
64	1	Вытяжной вентилятор малярной Ablüfter Farberraum			
65	1	Вытяжной воздух руппельного отделения, пом.-но. 403 Abluft Rudermaschinenraum Nr. 403			
66	1	Вытяжной воздух щитовой лебедок по ПВ и ЛВ Abluft Windenschaltzentrale 5tb und Bb			
67	1	Вытяжной воздух пом.-но. 262 воздуходук по ЛВ и ПВ Abluft Gebläse Raum Bb und 5tb Nr. 262			
68	1	Вытяжной воздух арматурной, пом.-но. 511 и стерилизации воды, пом.-но. 287 Abluft Armaturenraum Nr. 511 und Wasserentkeimung Nr. 287			
69	1	Вытяжной воздух туннель гребного вала Abluft Wellentunnel			
70	1	Напорный канал эксгаустера Brühdendruckkanal			

19 87	Tag	Name	Liste zu
Bearbeitet	29. 4.	Hamann	
Geprüft			
Gesehen			

**Lüftungsplan**

VEB Volkswerk Stralsund	Zeichn. Nr.	Bl.-Zahl	Bl.-Nr.
	4/488.834-081-11	12	5

№№ Лист. №.	Колич. Stück	Наименование		Размер № черт.	Материал	Примеч. Bemerkungen
		Bezeichnung		Abmessung Zeichn.-Nr.	Werkstoff	
71	1	Приточный воздух вкл. фильтр щитовой лебедок полв, пом.-но. 165				
		Zuluft mit Filter Windenschaltzentrale Bb Nr. 165				
72	1	Напорный пневматический канал				
		Pneumatikdruckkanal				
73	1	Приточный воздух вкл. фильтр щитовой лебедок полв, пом.-но. 195				
		Zuluft mit Filter Windenschaltzentrale 5tb Nr 195				
74	1	Приточный и вытяжной воздух вентиляционной, пом.-но. 164		но. 197		
		Zu- und Abluft Lüfterraum Nr. 164, Nr. 197				
75	1	Вытяжной воздух глажной машины				
		Abluft Bügelmaschine				
76	1	Приточный и вытяжной воздух аккумуляторной стан- ции пожарной сигнализации, пом.-но. 163				
		Zu- und Abluft Akkuraum Brandwarnezentrale Nr 163				
77	1	Приточный и вытяжной воздух кладовой трапмастера, пом.-но. 192				
		Zu- und Abluft Traplmeisterstore Nr. 192				
78	1	Вытяжной воздух центрального поста управления рыб- цехом, пом.-но. 266				
		Abluft Leitzentrale Bearbeitungsraum Nr. 266				
79	1	Приточный воздух щитовой лебедок, пом.-но. 189				
		Zuluft Windenschalttafelraum Nr. 189				
80	1	Вентиляция электркладовой, пом.-но. 196				
		Lüftung E-store Nr. 196				
81	1	Аварийный вентилятор морозильного аппарата				
		Notlüfter Gefrierapparate Nr. 271 u. 272				
82	1	Вытяжной воздух мастерской 507				
		Abluft Werkstatt. 507				
83	1	Вытяжной воздух шахты выхлопных газов АДГ, пом.-но. 178				
		Abluft Abgasschacht Notstromaggregat Nr. 178				
84	1	Вытяжной воздух пом.-но. 178 АДГ				
		Abluft Notnetzaggregaterraum Nr. 178				
19 87	Tag	Name	Liste zu			
Bearbeitet	29.4.	Hamann				
Gepüft						
Gesehen						
VEB Volkswerk Stralsund			Zeichn. Nr.		Bl.-Zahl Bl.-Nr.	
			4/488.834-081:28-11		12 6	

### Lüftungsplan



№№	Кол-во	Наименование	Размер № черт.	Материал	Примеч.
Лит. №	Stück	Benennung	Abmessung Zeichn.-Nr.	Werkstoff	Bemerkungen
85	1	Вытяжной воздух вентиляторной, пом.-но 168; судовой мусороаажигательной уст-ки, пом.-но 169 Abluft Lüfterraum Nr. 168; Schiffsabfallverbrennungsanl. Nr. 169			
86					
87	1	Вытяжной воздух технологической лаборатории, пом.-но 267 и пом.-но 264 для санитарной чистки Abluft technol. Labor Nr. 267 und Raum für sanitäre Reinigung Nr. 264			
88	1	Вытяжной воздух помещения нахождения реформатора, пом.-но 503 Abluft Aufenthaltsraum Kältemechaniker Nr. 503			
89	1	Приточный воздух помещения -но. 172 хладагента и гидравлики, пом.-но. 173 Zuluft Kältemittelraum Nr. 172 und Hydraulikraum Nr. 173			
90	1	Каналы циркуляции воздуха грузового трюма II Umluftkanäle Laderaum III			
91	1	Вытяжной вытяжной канал Электроборная Abluftkanal E-Geräteraum A 134			
92	1	Вентиляция станций приема топлива по Л'В и П'В, пом.-но. 174 и 188 Lüftung Treibölübernahmestation Bbu. Stb Nr. 174 u. 188			
93	1	Приточный воздух мастерской, пом.-но. 235 Zuluft Werkstatt Nr. 235			
94	1	Приточный и вытяжной воздух аккумулятора для АДТ, пом.-но. 186 Zu- und Abluft Akku für Notnetzaggregat Nr. 186			
95	1	Приточный воздух станции кондиционирования воздуха кормовой части судна, пом.-но. 179 Zuluft Klimazentrale achtern Nr. 179			
96	1	Вентиляция пом.-но. 184 аварийно-спасательного имущества и пом.-но. 185 азотных баллонов Lüftung Lecksicherheitsinventar Nr. 184 u. Stickstoffflaschen Nr. 185			
97	1	Приточный воздух аккумуляторная А133 Zuluft Akkurraum A 133			
98	1	Вытяжные каналы А 133 аккумуляторная Abluftkanäle Akkurraum A 133			
19 87	Tag	Name	Liste zu	Lüftungsplan	
Bearbeitet	29. 4.	Hamann			
Geprüft					
Gesehen					
VEB Volkswort Sitarsund			Zeichn. Nr.	4/ 488. 834 - 081 : 28 - 11	Bl.-Zahl 12
					Bl.-Nr. 7

№№ Лист. №	Колич. Stück	Наименование Bezeichnung	Размер № черт. Abmessung Zeichn.-Nr.	Материал Werkstoff	Примеч. Bemerkungen
99	1	Вентиляция электроприборной, пом.-но. 177 Lüftung E-Geräteraum Nr. 177			
100					
101	1	Вентиляция электромастерской, пом.-но 183 Lüftung E-Werkstatt Nr. 183			
102	1	Вентиляция венляторной, пом.-но. А 150; кинобудки, пом.-но. А124 Lüftung Lüfterraum Nr. A150; Filmvorführraum Nr. A124			
103		Приточный вентилятор гирокомпасной Zulüfter Kreiselkompaßraum			
104	1	Приточный и вытяжной воздух пом.-но. А335 аккумуляторов радиооборудования Zu- und Abluft Funkbatterie-Raum Nr. A335			
105	1	Приточный воздух вентиляторной и кладовой авар.-спасательного имущества; пом.-но. А 235 Zuluft Lüfterraum u. Store Rettungsmittel Nr. A235			
106	1	Вытяжной воздух АТС; пом.-но. А241 Abluft Telefonzentrale Nr. A241			
107	1	Циркуляционные воздушные каналы грузового трюма II Umluftkanäle Laderaum II			
108	1	Вентиляция электрокладовой, пом.-но. 304 Lüftung E-Store Nr. 304			
109	1	Канал вытяжного воздуха передатчиков „Бриг“ и „Корвет“ Abluftkanal Sender „Brig“ und „Korwet“			
110	1	Вытяжной вентилятор морозильного аппарата Ablüfter Bearbeitungsraum vorn			
111	1	Вытяжной воздух пом.-но. 303 воздухоохладителей грузового трюма II Abluft Luftkühlerladeraum II Nr. 303			
112	1	Циркуляционные воздушные каналы грузового трюма I Umluftkanäle Laderaum I			
19 87	Tag	Name	Liste zu		
Bearbeitet	28. 4.	Hamann	Lüftungsplan		
Geprüft					
Gesehen					
VEB Volkswerk Stralsund			Zeichn. Nr.	4/488.834 -081:28-11	Bl.-Zahl 12
					Bl.-Nr. 8

№№	Кол-во	Наименование	Размер № черт.	Материал	Примеч.
Lfd. Nr.	Stück	Bezeichnung	Abmessung Zeichn.-Nr.	Werkstoff	Bemerkungen
113	1	Перепускной канал пом.-но А324 РЛС Überströmkanal Radarraum Nr. A.324			
114	1	Перепускной канал пом.-но А303 передаников Überströmkanal Senderraum Nr. A303			
115	1	Приточный воздух унформерной, пом.-но. А327 Zuluft Umformerraum Nr. A 327			
116	1	Вытяжной воздух рулевой рубки, пом.-но. А401 Abluft Ruderhaus Nr. A 401			
117	1	Приточный воздух вентиляционной, пом.-но. А332 Zuluft Lüfterraum Nr. A332			
118	1	Вытяжной воздух сушильного барабана в пом.-но. 137 Abluft Trommelrockner im Raum Nr. 137			
119	1	Приточный воздух вентиляционной, пом.-но. А132 Zuluft Lüfterraum Nr. A132			
120	1	Вентиляция кладовой, пом.-но А326; радиокладовой, пом.-но. А331 Lüftung Store Nr. A 326, Funkstore Nr. A331			
121	1	Вентиляция электроприборной, пом.-но. А134 Lüftung E-Geräteraum Nr. A 134			
122	1	Вентиляция кладовой противопожарного имущества, пом.-но. 253 Lüftung Feuerlöschinventarraum Nr. 253			
123	1	Вытяжной во. кладовой минеральных солей, пом.-но. 269; вентиляция кладовой пом.-но. 208 Abluft Mineralsalzstore Nr. 269; Lüftung Store Nr. 208			
124	1	Вентиляция электрокладовой, пом.-но. 212 Lüftung E-Store Nr. 212			
125	1	Вентиляция кладовой для тросов, пом.-но. 159 Lüftung Leinenlast Nr. 159			
126	1	Всасывание для вентиляционной, пом.-но. А135 Ansaugung für Lüfterraum Nr. A135			
19 87	Tag	Name	Liste zu		
Bearbeiter	29. 4.	Hamann			
Geprüft					
Gegeben					
VEB Volkswerk Stralsund			Zeichn. Nr.		
			4/488.834 - 081:28 - 11		
			Bl.-Zahl	Bl.-Nr.	
			12	9	

### Lüftungsplan

№№ Лит. №.	Колич. Stück	Наименование Bezeichnung	Размер № черт. Abmessung Zeichn.-Nr.	Материал Werkstoff	Примеч. Bemerkungen
127	1	Вентиляция топливо-приемной станции № 157 Lüftung Kraftstoffübernahmestation Nr. 157			
128	1	Приточный воздух малярной; пом.-но. 155 Zuluft Farbenraum Nr. 155			
129	1	Вытяжной воздух пом.-но. 156 двигателей якорных шпилей Abluft Ankerspillmotorenraum Nr. 156			
130	1	Вытяжной воздух боцманской; пом.-но. 158 Abluft Bootsmannsstore Nr. 158			
131	1	Перепускной канал материальных окладов; пом.-но. 295; 296 и 297 Überströmkanal Materiallager Nr. 295; 296 u. 297			
132	1	Приточный воздух арматурной сточной воды; пом.-№ 302 Zuluft Abwasserarmaturenraum Nr. 302			
133					
134	1	Приточный воздух, раздевалки; пом.-но. 145; сушилка но. 182 Zuluft Auskleideraum Nr. 145; Trockengericht Nr. 182			
135	1	Вытяжной воздух вентиляторной; пом.-но А 120; Abluft Lüfterraum Nr. A 120; Waschräum Nr. A 152			
136	1	Вентиляция пом бак для рассола но 173 Lüftung Raum Solebehälter Nr. 173			
137	1	Вытяжной воздух поста управления лебедками; пом.-но А170 Abluft Windenbedienstand Nr. A 170			
138	1	Вентиляция пом.-но. 175 для поддержания температуры масла Lüftung Raum Öltemperierung Nr. 175			
139					
140	1	Вытяжной воздух кладовой, консервной цех, пом.-но 288 Приточный воздух пом.-но. 251 гидракустической аппаратуры Abluft Store Konservenanlage Nr. 288; Zuluft Hydroakustikraum Nr. 251			
1987	Tag	Name	Liste zu		
Bearbeitet	29.4.	Hamann			
Geprüft					
Gesehen					
VEB Volkswerk Stralsund			Zeichn. Nr.	4/488.834 - 081.28 - 11	Bl.-Zahl 12
					Bl.-Nr. 10

Lüftungsplan

№№ Lfd. Nr.	Колич. Stück	Наименование Bezeichnung	Размер № черт. Abmessung Zeichn.-Nr.	Материал Werkstoff	Примеч. Bemerkungen
141					
142	1	вытяжной воздух пом.-на 305 Abluft Raum für Wechsellank Nr. 305	автоклавов цистерны для смены воды		
143	1	тверстия приточного воздуха для кладовой соли и прианости но. 306 и 307 Zuluftöffnungen für Salz- und Gewürzlagerraum Nr. 306 u. 307			
144					
145					
146					
147					
148	1	Вытяжной воздух бактериологического кабинета № 268 Abluft Bakteriologisches Kabinett Nr. 268			
149	1	Вытяжной воздух гирокомпасной пом.-на. 286 Abluft Kreiselkompaßraum Nr. 286			
150	1	Приточный воздух трюма хранения гранулирован- ной рюбной муки Zuluft Fischmehlgranulatstauraum			
151	1	Приточный воздух одеялки, пом.-но. 147, сушилки пом.-но. 148 Zuluft Ankleideraum Nr. 147; Trockenraum Nr. 148			
152	1				
153	1	Вытяжной воздух центрального поста управления консервным цехом, пом.-но. 284 Abluft Leitzentrale Konservenanlage Nr. 284			
154	1	Приточный воздух сушилки, пом.-но. 234 Zuluft Trockenraum Nr. 234			
19 87	Tag	Name	Liste zu		
Bearbeitet	29.4.	Hamann	Lüftungsplan		
Geprüft					
Gesehen					
VEB Volkswert Stralsund			Zeichn. Nr.	4/488.834 - 081.28-11	Bl.-Zahl 12
					Bl.-Nr. 11

№№	Кол-ч.	Наименование	Размер М черт.	Материал	Примеч.
Лfd. №	Stück	Benennung	Abmessung Zeichn.-Nr.	Werkstoff	Bemerkungen
155	1	Abblasvorrichtung für Fischfilet			
156	1	Abblasvorrichtung für Fischfilet			
157	1	Вентиляция кладовой культуринвентаря; пом.-но. А121 Lüftung Kulturinventarraum Nr. A 121			
158					
159	1	щитовой лебедок; пом.-но. 171 Вентиляция хранения мусора; пом.-но. 170 Lüftung Mülldeponie Nr. 170; Windenschalttafelraum Nr. 171			
160					
161	1	Вентиляция спецкладовой; пом.-но. 150 Lüftung Sonderstare Nr. 150			
162	1	Вентиляция кладовой; пом.-но. А240 Lüftung Stare Nr. А240			
163	1	Воздушный канал грузового трюма I Luftkanal Laderraum I			
164	1	Воздушный канал грузового трюма II Luftkanal Laderraum II			
165	1	Воздушный канал грузового трюма III Luftkanal Laderraum III			
166					
167					
168					

1987	Tag	Name	Liste zu		
Bearbeitet	29.4.	Hamann		Lüftungsplan	
Geprüft					
Geschen					
VEB Volkswert Stralsund			Zeichn. Nr.	4/488.834-081-28-11	
				Bl.-Zahl	Bl.-Nr.
				12	12