




4. AUFBAUDECK
4-Я ПАЛУБА НАДСТРОЕК

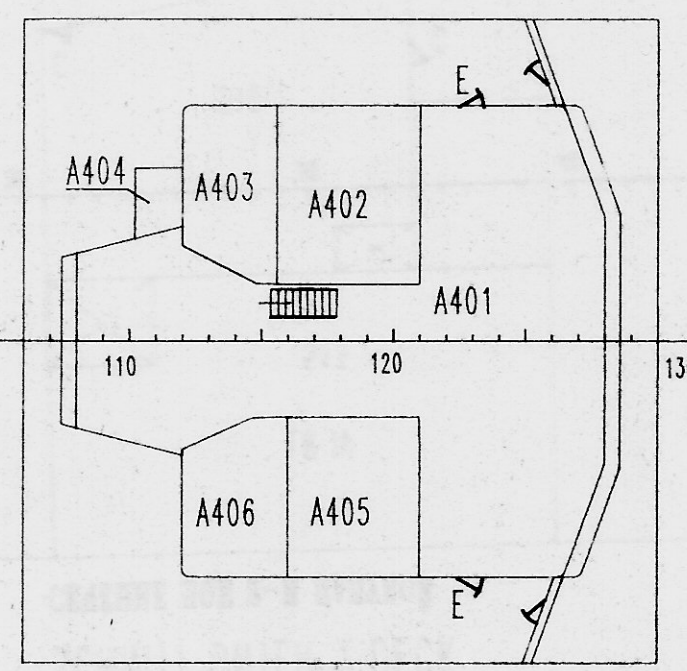


3. AUFBAUDECK
3-Я ПАЛУБА НАДСТРОЕК

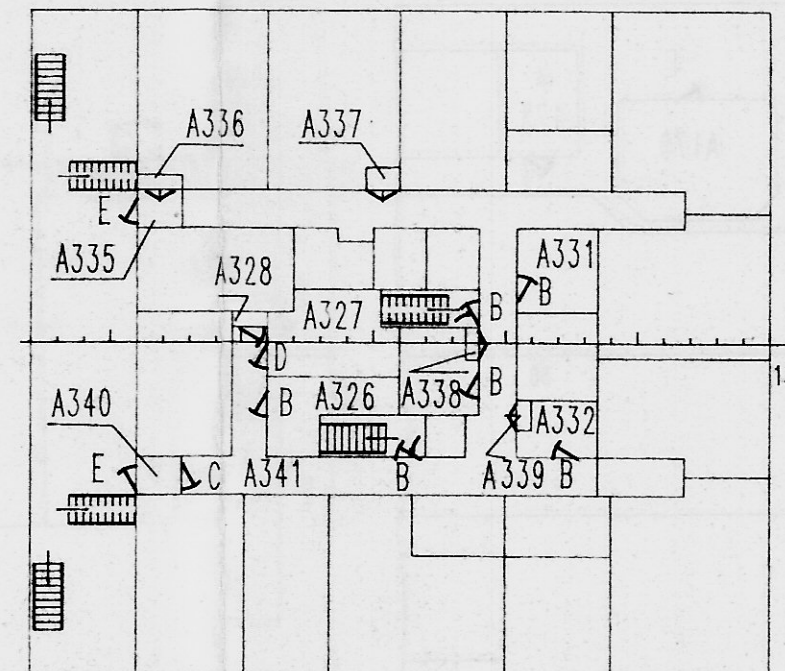


2. AUFBAUDECK
2-Я ПАЛУБА НАСТРОЕК

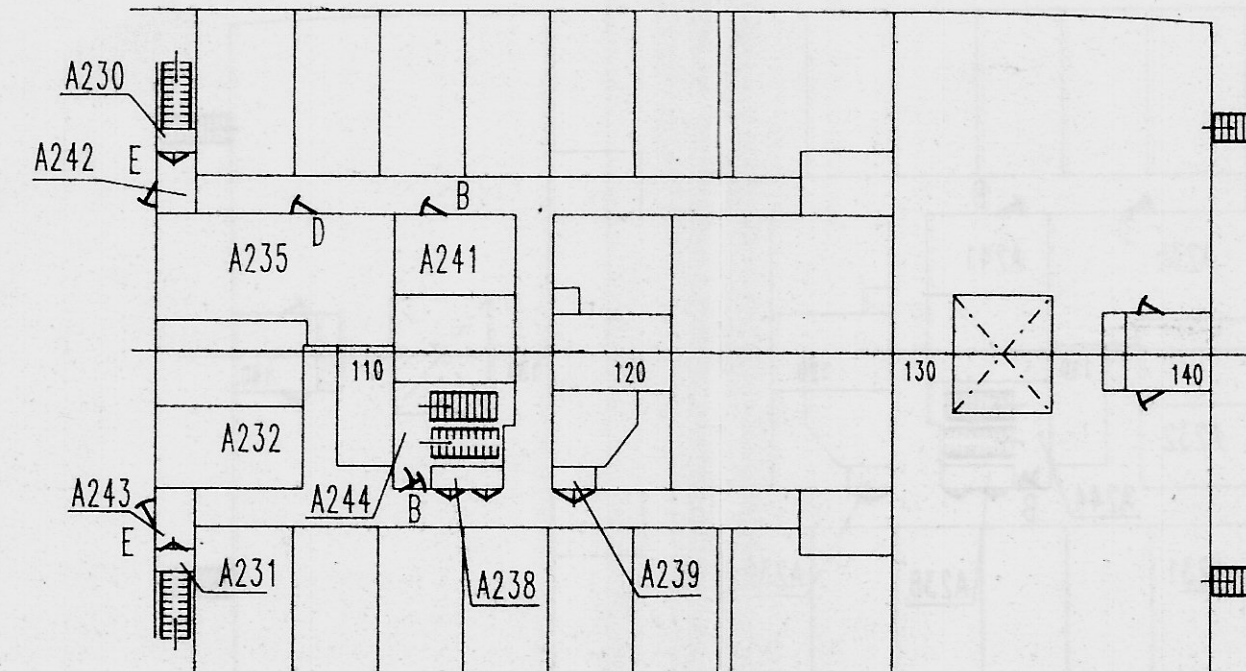


1. AUFBAUDECK
1-Я ПАЛУБА НАСТРОЕК

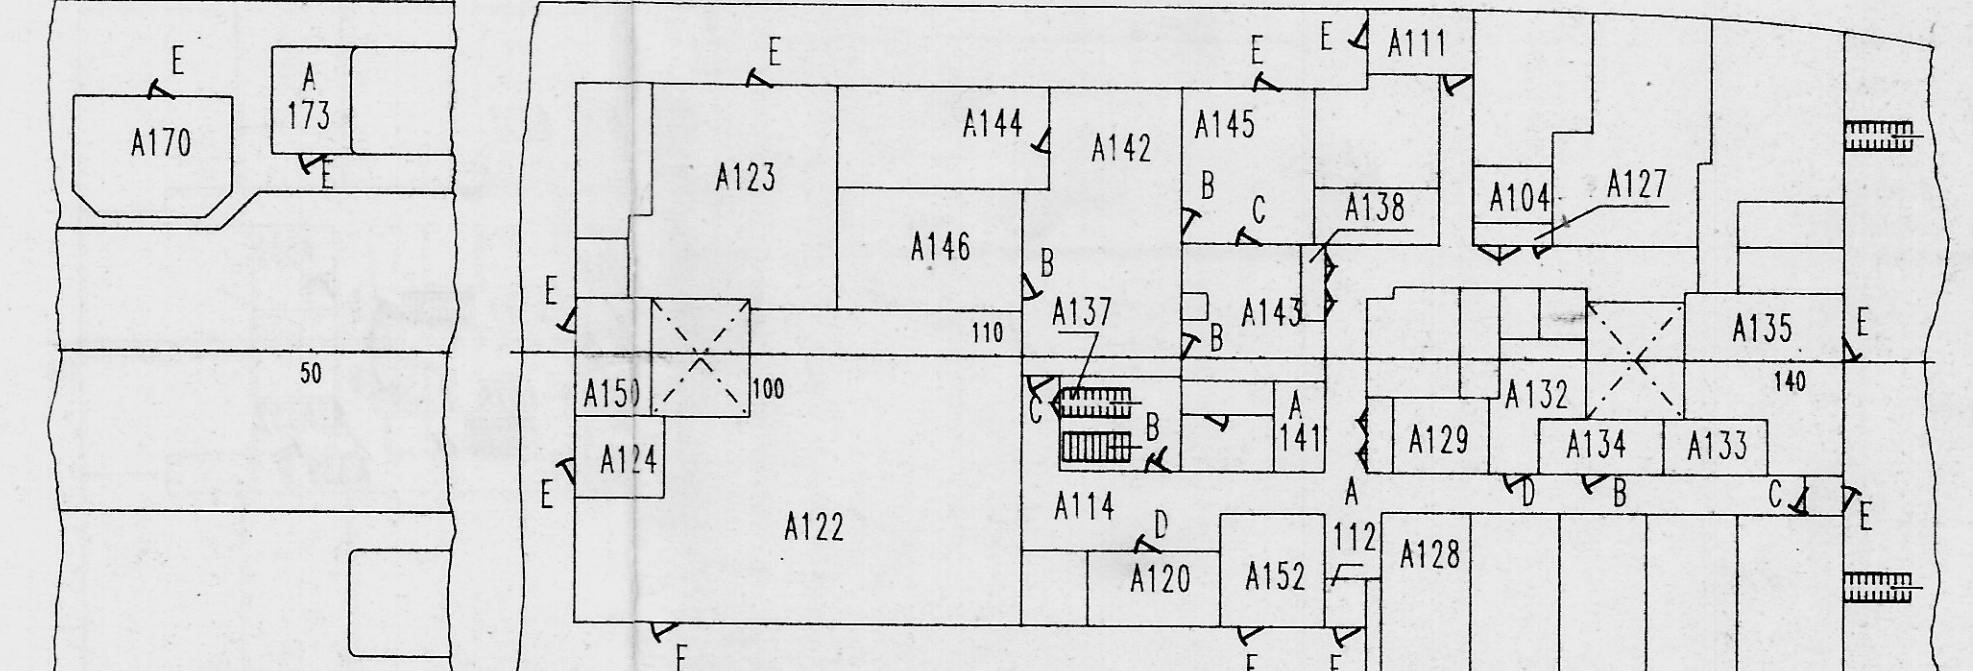


1. DECK
1. ПАЛУБА

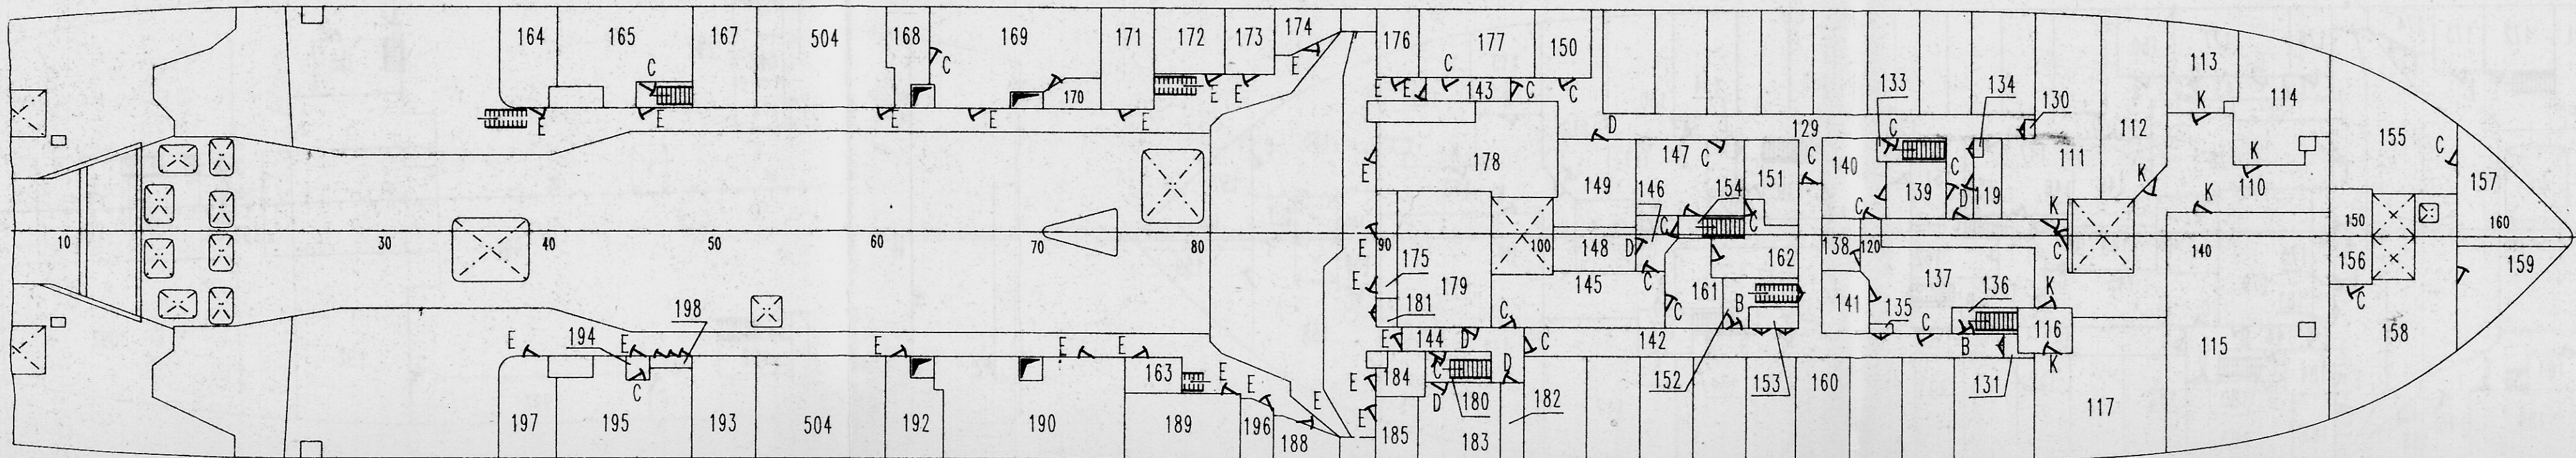

SNITT UEBER STAUNUNG
СЕЧЕНИЕ НАД ДВОЙНЫМ ДНИЩЕМ

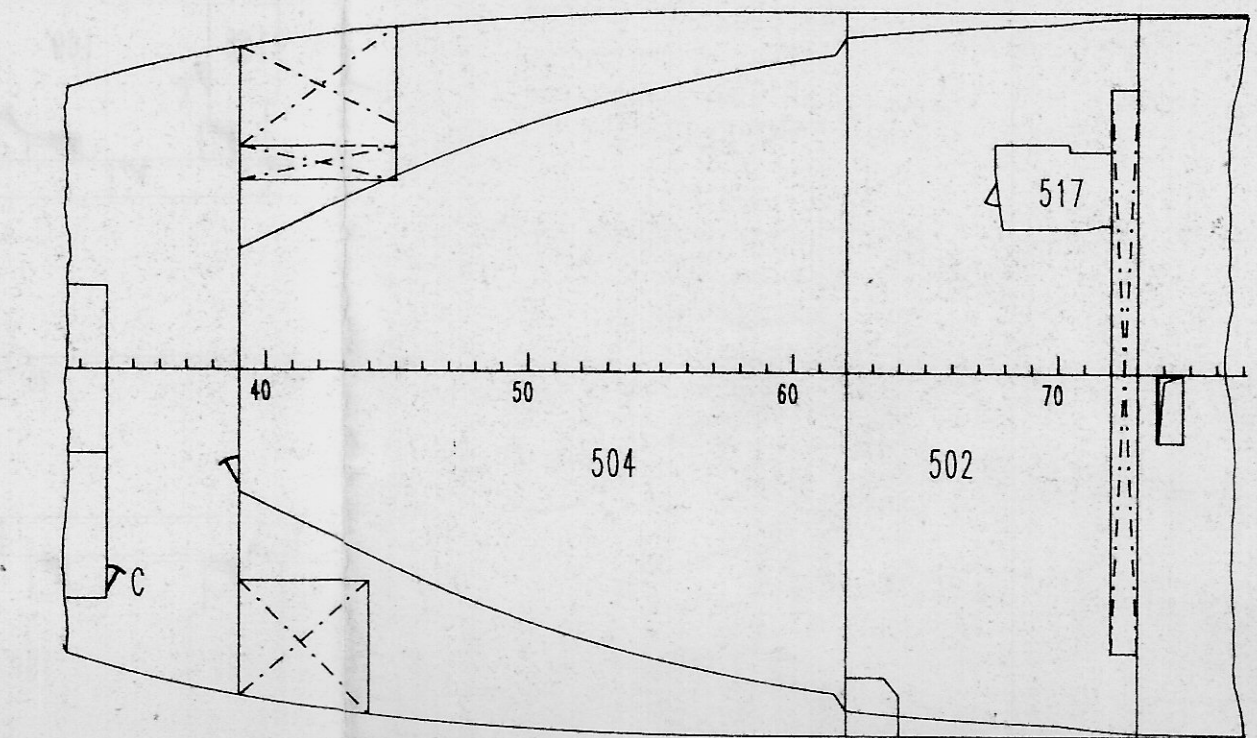


2. DECK
2. ПАЛУБА

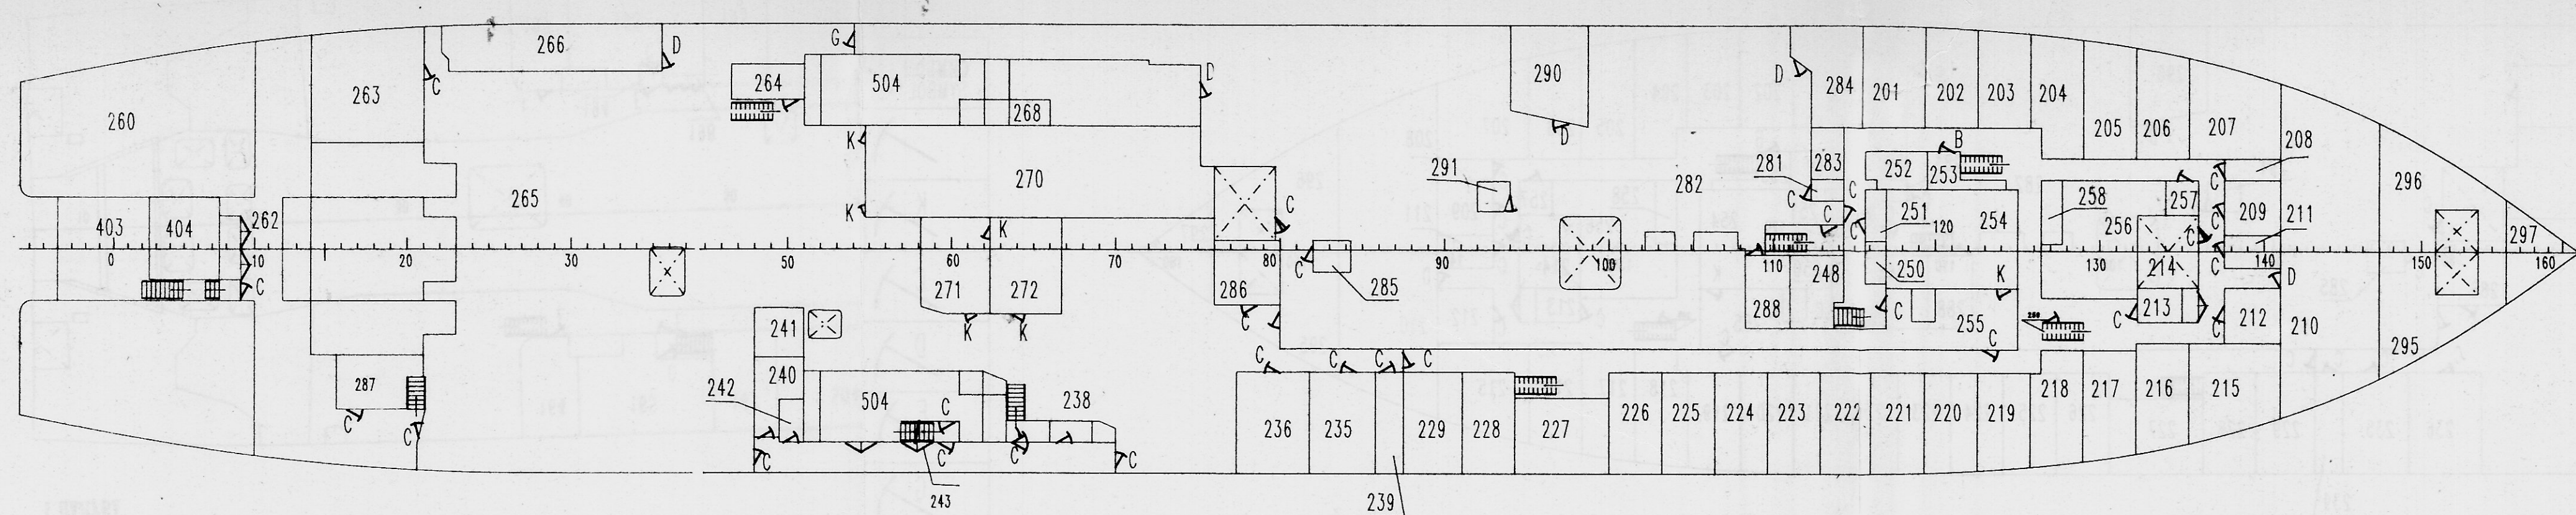


СИМВОЛ SYMBOL	УСЛОВНЫЕ ОБОЗНАЧЕНИЯ BEDEUTUNG DER SINNBILDER	DOKUMENTATIONS-NR. S 535
	ЛЕТКИЕ ПРОНИЦАЕМЫЕ МЕТАЛЛИЧЕСКИЕ ДВЕРИ NIGHT WASSERDICHTE TUEREN	
	ДВЕРИ В ХОЛОДИЛЬНЫЕ ПОМЕЩЕНИЯ KUEHLRAUMTUEREN	
	ГАЗОНЕПРОНИЦАЕМЫЕ ДВЕРИ GASDICHTE TUEREN	
	ГАЗОНЕПРОНИЦАЕМЫЕ ДВЕРИ С ИЗОЛЯЦИЕЙ GASDICHTE TUEREN MIT ISOLIERUNG	
	ГАЗО-И ВОДОНЕПРОНИЦАЕМЫЕ ДВЕРИ GAS-UND WASSERDICHTE TUEREN	
	РЕШЕТЧАТЫЕ ДВЕРИ GITTERTUEREN	
	КАЮТНАЯ ДВЕРЬ ТИПА А-0 KABINENTUER VOM TYP A-0	

SNITT UNTER 2. DECK
СЕЧЕНИЕ ПОД 2-И ПАЛУБОЙ

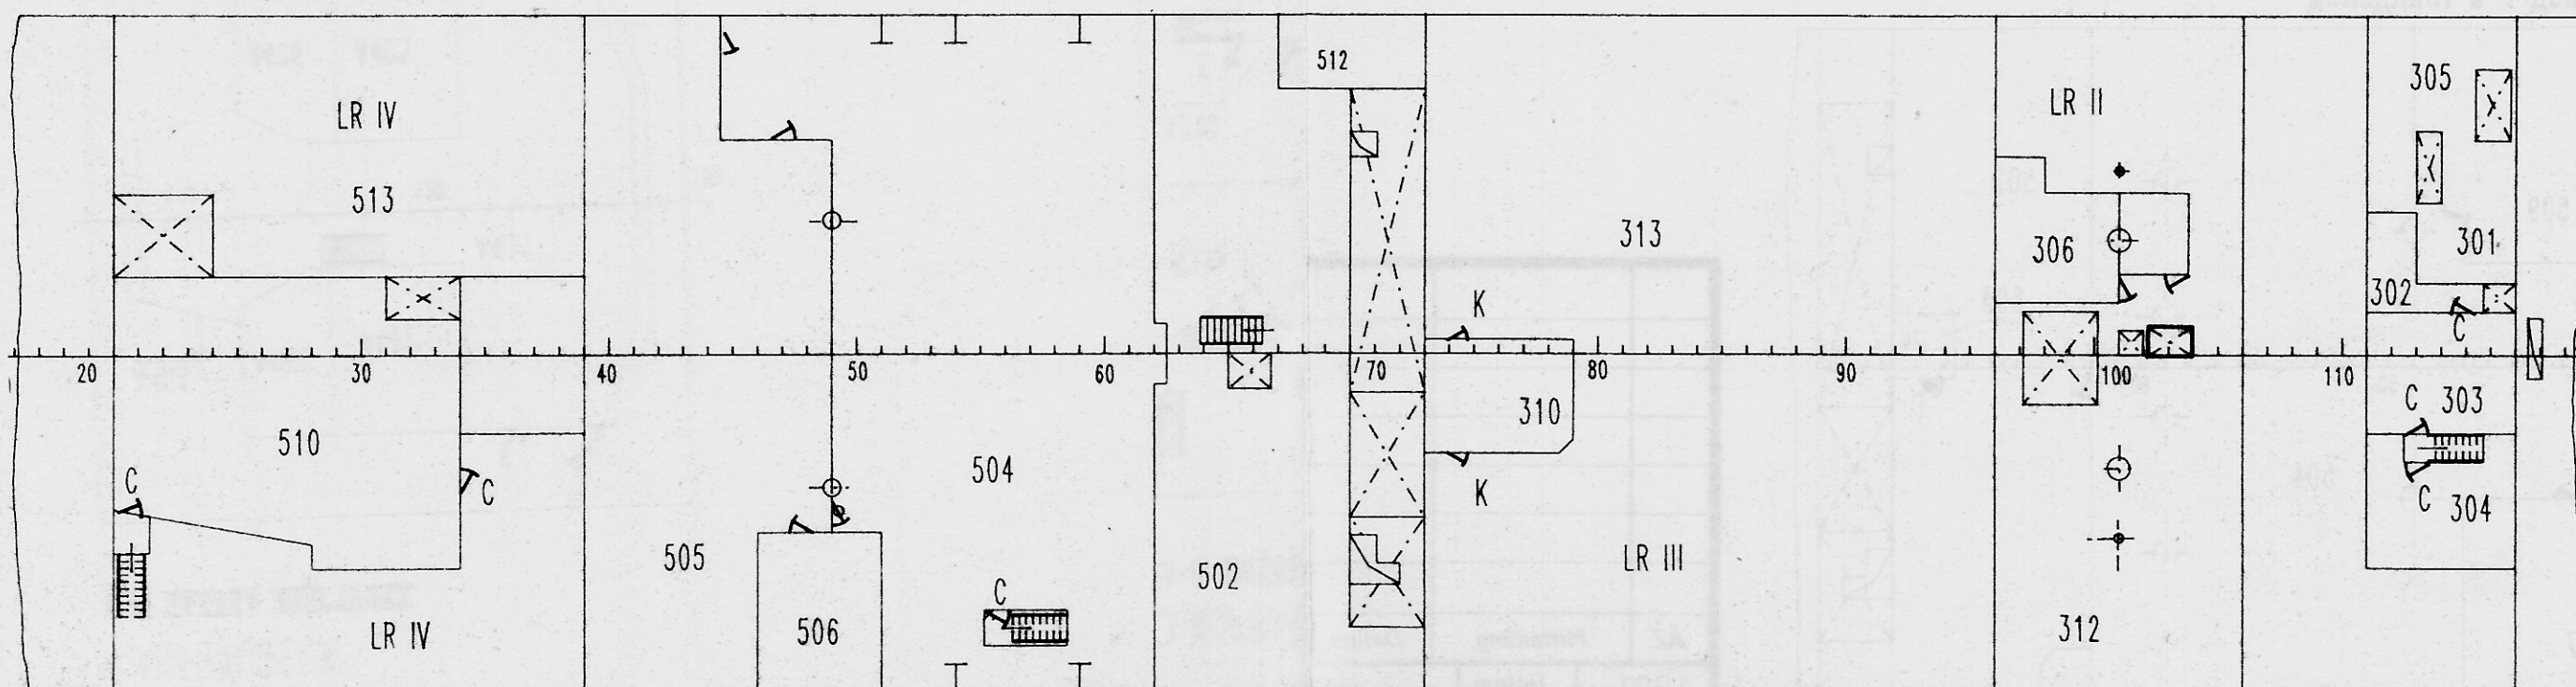

SNITT UNTER 1. ZWISCHENDECK
СЕЧЕНИЕ ПОД 1-И ТВИНДЕКОМ

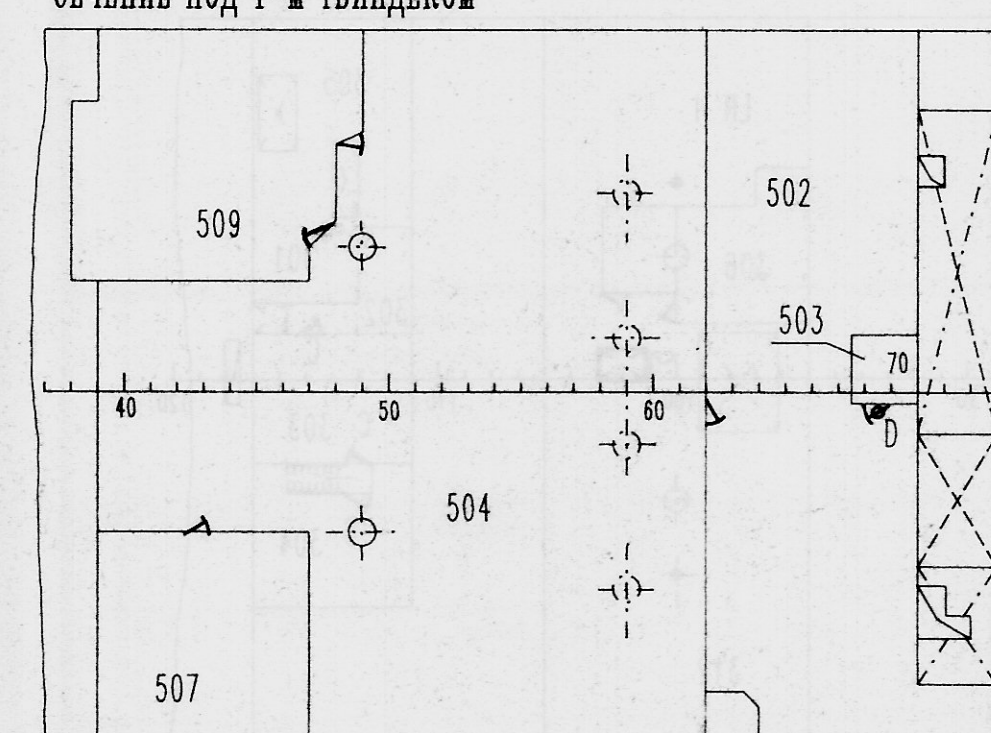

Halbzeug/Werkstoff		zul. Abw. für Maße ohne Toleranzang.	
Benennung		Maßstab	Bl.-Anz. Bl.-Nr.
СХЕМА РАЗМЕЩЕНИЯ СТАЛЬНЫХ ДВЕРЕЙ STAHLTUERENPLAN		1:200	
AZ Mitteilung Datum Name		Masse	
1991	Datum	Zeichnungs-Nr.	
Bearb.	Name	4/488.834-065:25-10	
Konstr.	13.3	Volkswerft GmbH Stralsund	
Technol.		Ers. für	Ers. durch
Stand.		LTKS 3 3716	

Verpflichtung, Weitergabe an Dritte, ohne Genehmigung der Volkswerft Stralsund, ist ausdrücklich untersagt.