
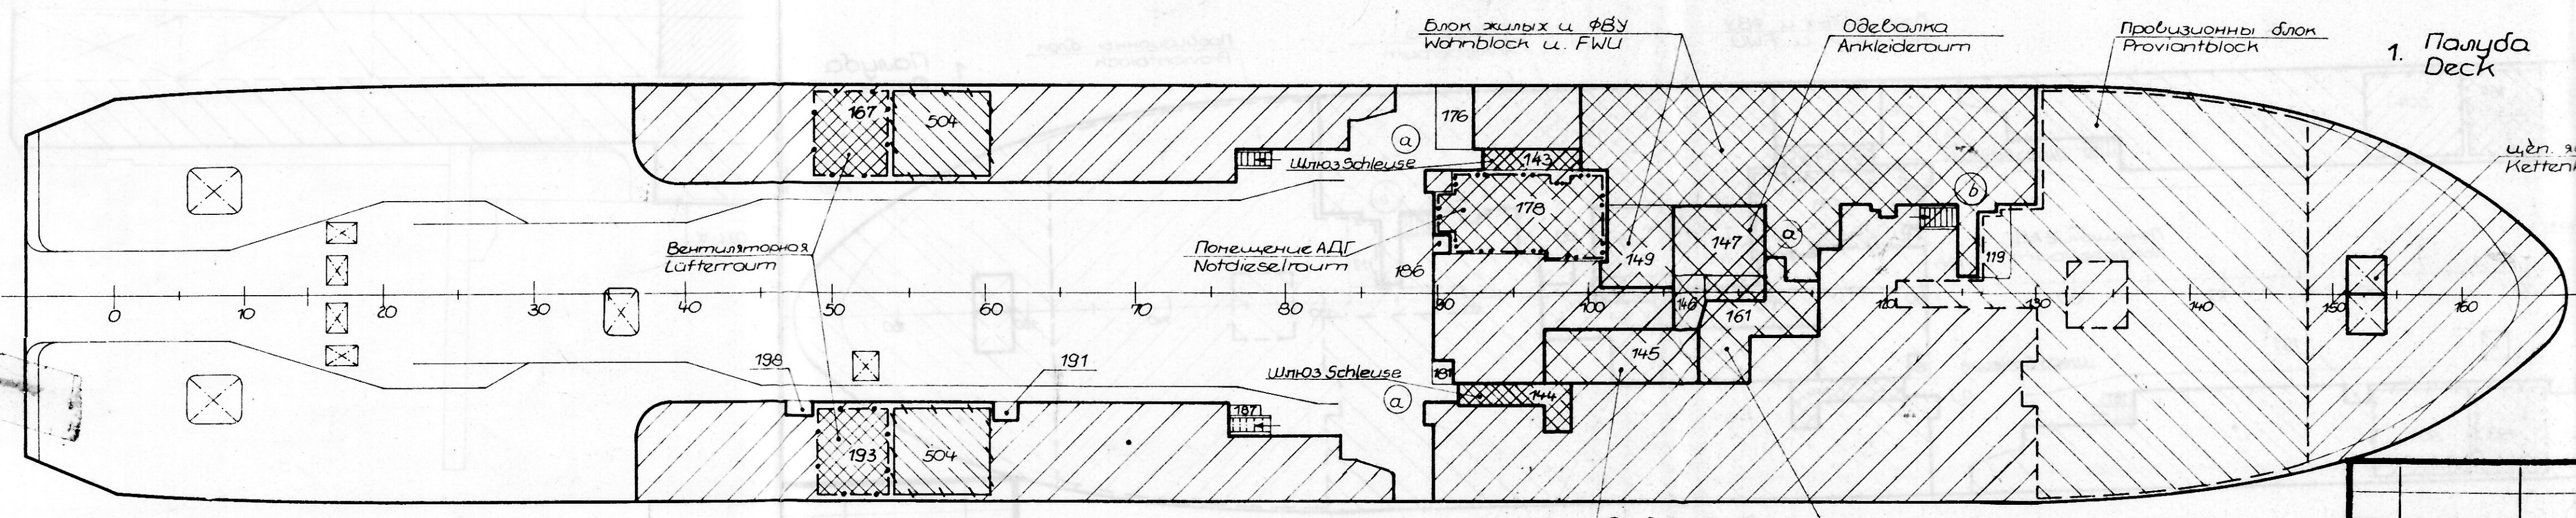


4. Палуба надстроек Aufbaudeck 3. Палуба надстроек Aufbaudeck 2. Палуба надстроек Aufbaudeck 1. Палуба надстроек Aufbaudeck

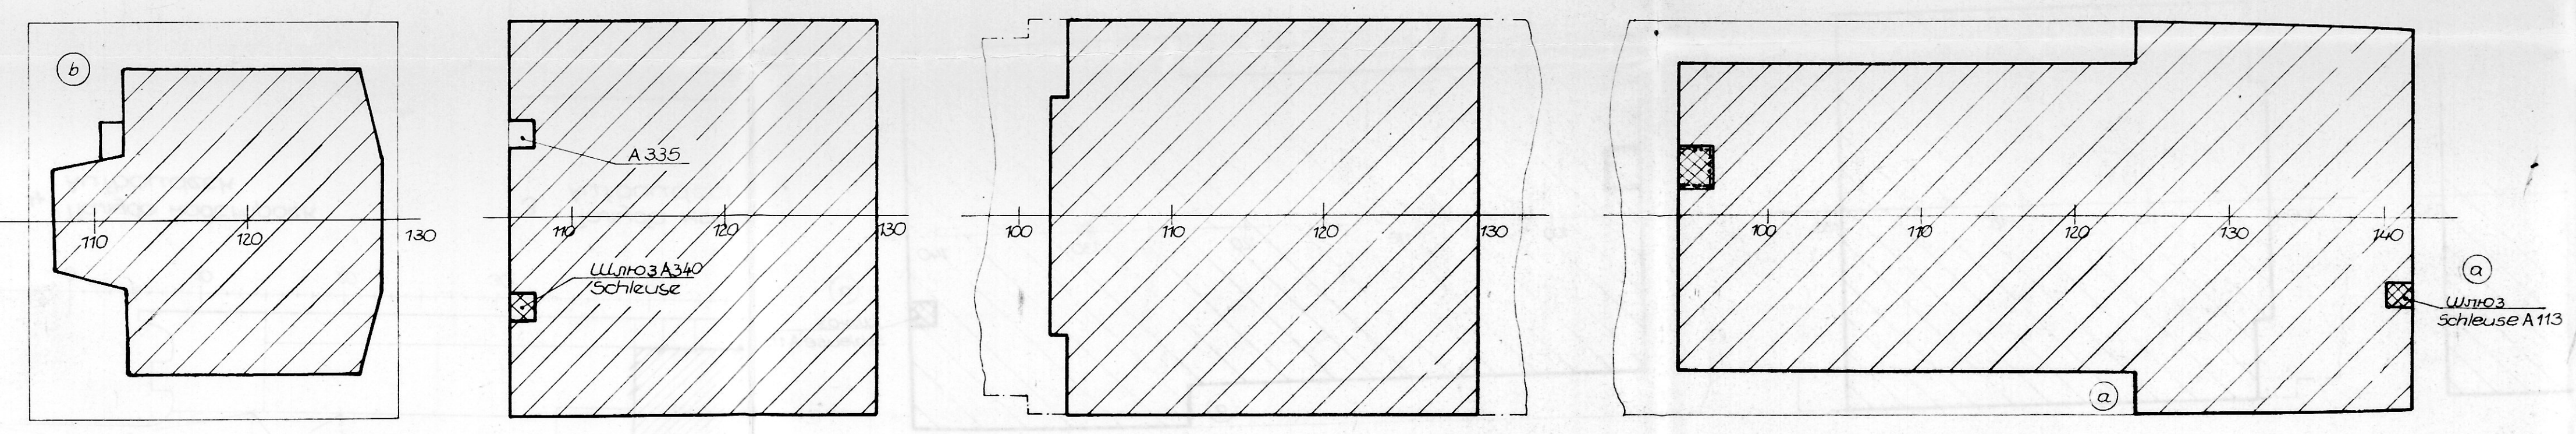

Символ Symbole	Вид гермитизаций Art der Hermetisierung	Нормы испытаний Erprobungsnormen
	I Индивидуальная гермитизация Individuelle Hermetisierung Блок жилых помещений, санблок, помещения - ФВУ, 1. Wohnblock, Sanitärblock, FWU-Raum I.I Шлюзы I.I Schleusen	ГОСТ 3285-77 табл. №3 Пробное давление: 0,02 кг/см ² (1961 кПа) Остаточное давление спустя 15 мин. испытат времени: 0,01 кг/см ² Рост давления: 0,02 кг/см ² (1961 кПа) Рост давления: 0,01 кг/см ² Испытание на герметичность шлюзов А113, А340, 143 и 144 под давлением 1962 Па (19,62 кг/см ²) 1.1 Шлюзы Остаточное давление после 5 мин. давления составить мин. 981 Па (= 9,81 кг/см ²) Плотность герметизации шлюзов А113, А340, 143, 144 с давлением 1962 Па (19,62 кг/см ²). Давление дрожать в течение 5 мин. не должно превышать 981 Па (= 9,81 кг/см ²)
	2 Герметичный провиз блок Hermetischer Proviantblock	как под 1. wie unter 1.
	3 Помещ. АДГ 178 Notdieselmotorraum 178	как под 1. wie unter 1.
	4 Вентиляторы для МО Lüfterräume für MR	Проверка сварных и лб (струя сжатого воздуха / м вильная пена) 4 кг/см ² : 3,92 кПа Schweißnahtprüfung (Druck- luftstrahl / Seifen schaum) 4 кг/см ² : 3,92 кПа
	II Гермитизация отсека Abteilungshermetisierung	Достижение сверх давления до 0,001 кг/см ² (98 Па) при подводе воздуха через вентилятор-МО при работе фильтра Erreichen Üb. Druck bis 0,001 kg/cm ² (98 Pa) bei Luftzufuhr über MR-Lüfter bei Filterbetrieb
	III Обшая гермитизация Allgemeine Hermetisierung Контуры наружного судна Schiffsaußenkontur	Испытания в соответствии с программой испытаний Erprobung entsprechend Erprobungsprogramm

S 222
Z 102

Примечание: Указанный № помещ. соответствует схеме
общего расположения.
Bemerkung: Eingetragene Raum-Nr. entsprechen
dem Generalplan.

488 801-833		ATЛАНТИК 488 ATLANTIK® 488		zul. Abw. für Maße ohne Toleranzang.	
BR 11361	8 73	28.6.90 Korrigiert K. S. 88		Bl. Anz. Bl. Nr.	
C2x 11897	807	Mandat 11. FVB		1 1	
b3x 11680	802	21.04.87 21.04.87		Maßstab 1:200	
a3x 11357	802	21.04.87 21.04.87		Mass	
AZ Mitteilung	Datum	Name		Zeichnungs-Nr.	
Bearb. 15 4	29.01.87	EFS		488.801-790:10 (0St)	
Konstr.				Ers. für	
Technol.				Ers. durch	
Coz. 11.11	1987			VEB Volkswerft Stralsund	
Stand.				EFS 1	