
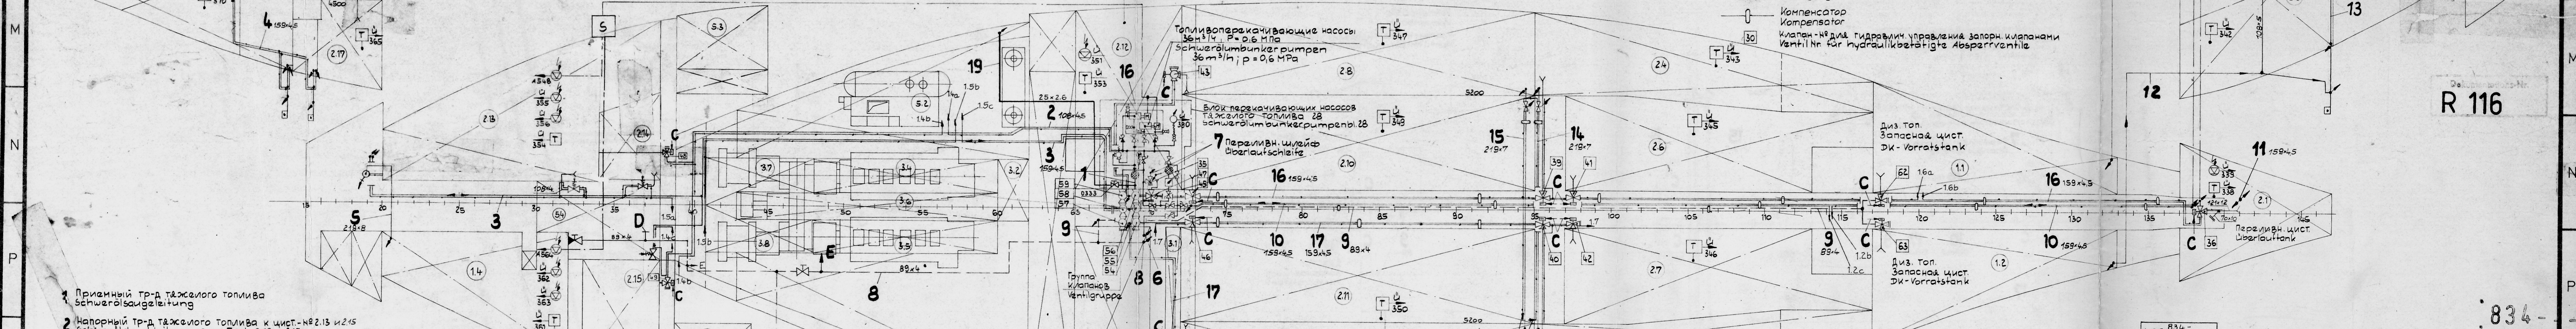
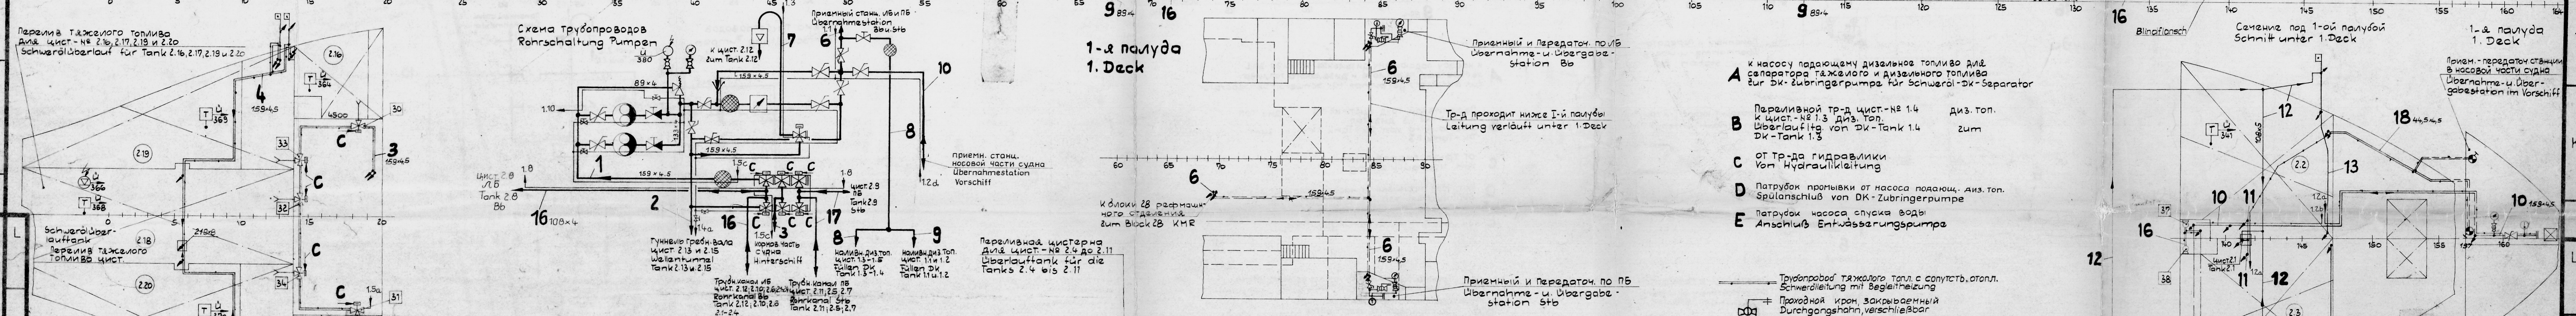


Вид от ДП к ЛБ
Von MS nach Bb gesehen

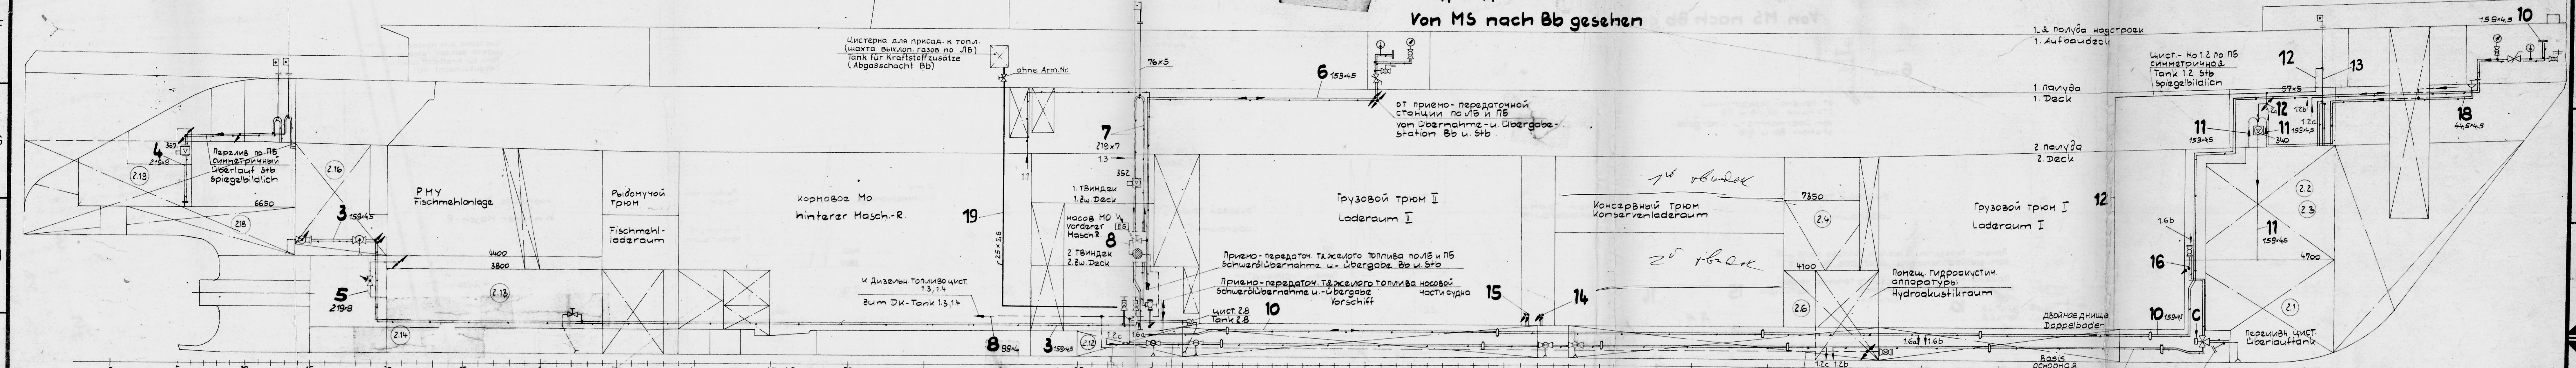

- 1 Приемный тр-д тяжелого топлива Schwerölsaugleitung
- 2 Напорный тр-д тяжелого топлива к цист.-№ 2.13 и 2.15 Schweröldruckleitung zum Tank 2.13 u. 2.15
- 3 Приемный и наполняющий тр-д тяжелого топлива кормовой части судна Schwerölsaug- und -füllleitung Hinterschiff
- 4 Перелив тяжелого топлива цист.-№ 2.16, 2.17, 2.19 и 2.20 и переливной цист.-№ 2.18 тяжелого топлива Schweröläberlauf u. Tank 2.16, 2.17, 2.19 u. 2.20 z. Schweröläberlauf u. Tank 2.18
- 5 Тр-д срабатывания судна и в кормовой части судна, цист.-№ 2.15 и 1.4 Gegenüberleitung im Hinterschiff Tank 2.15 u. 1.4
- 6 Тр-д от или к станции приемы и передачи ЛБ и ПБ Übergabeleitung von Bb zu den Übernahme-Übergabestation Bb u. Stb
- 7 Центральная переливная труба zentraler Überlaufrohr
- 8 Наполнение цист.-№ 1.3 и 1.4 дизельного топлива füllen DK-Tank 1.3 u. 1.4
- 9 Наполнение цист.-№ 1.1 и 1.2 дизельного топлива füllen DK-Tank 1.1 u. 1.2
- 10 Труба для приемы и передачи топлива в носовой части судна Rohr für Kraftstoffübernahme u. Übergabestation Vorschiff
- 11 Перелив тяжелого топлива цист.-№ 2.2 и 2.3 к переливной цист.-№ 2.1 тяжелого топлива Schweröläberlauf vom Tank 2.2 u. 2.3 zum Schweröläberlauf Tank 2.1
- 12 Воздушные переливные трубы цист. дизельного топлива 1.1 и 1.2 с переливом к цист. 2.1 mit Überlauf ohne DK-Tanks 1.1 u. 1.2 zum Tank 2.1
- 13 Воздушные трубы цист. 2.2 и 2.3 Luftrohre der Tanks 2.2 und 2.3
- 14 Тр-д срабатывания судна цист.-№ 2.4 и 2.5 Gegenüberleitung Tank 2.4 u. 2.5
- 15 Тр-д срабатывания судна цист.-№ 2.8 и 2.9 Gegenüberleitung Tank 2.8 u. 2.9
- 16 Наполняющий и приемный тр-д топлива цист.-№ 2.1, 2.4, 2.6, 2.8, 2.10 Schwerölsaug- u. -füllleitung Tank 2.1, 2.4, 2.6, 2.8, 2.10
- 17 Наполняющий и приемный тр-д тяжелого топлива цист.-№ 2.5, 2.7, 2.9, 2.11 Schwerölsaug- u. -füllleitung Tank 2.5, 2.7, 2.9, 2.11
- 18 Тр-д утепленного топлива со станции перекачки носовой части судна Leckleitung von Umbunkerstation Vorschiff
- 19 Тр-д для присадок к топливу Leitung für Kraftstoffzusätze

- A к насосу подающему дизельное топливо для сепаратора тяжелого и дизельного топлива zur DK-Zubringerpumpe für Schweröl-DK-Separator
- B Параллельной тр-д цист.-№ 1.4 Диз. топ. и цист.-№ 1.3 Диз. топ. Überlaufleitung von DK-Tank 1.4 zum DK-Tank 1.3
- C от тр-да гидравлики vom Hydraulikleitung
- D Патрубок прорывки от насоса подачи Диз. топ. Spritzanschluß von DK-Zubringerpumpe
- E Патрубок насоса спуска воды Anschluß Entwässerungspumpe

488.834- Halbzeug / Werkstoff		zul. Abw. für Maße ohne Toleranzang.	
Приемный и перекач. тр-д т.ж. и диз. топ.			
Benennung		Mafstab	
Übernahme- u. Umbunkerleitung von Schweröl u. Dieselmotortreibstoff		1:100	
Zeichnungs-Nr.		Blanz Bl.Nr.	
41488.834-081:74-21		1 1	
Ers. für		Ers. durch	
Stand.		Tgl.	
1989		23.06	
Volkswerft GmbH Stralsund			